


RESIDENCIA UNIVERSITARIA



UNIVERSIDAD NACIONAL DE
CHIMBORAZO
FACULTAD DE INGENIERÍA
CARRERA DE ARQUITECTURA

UBICACION:

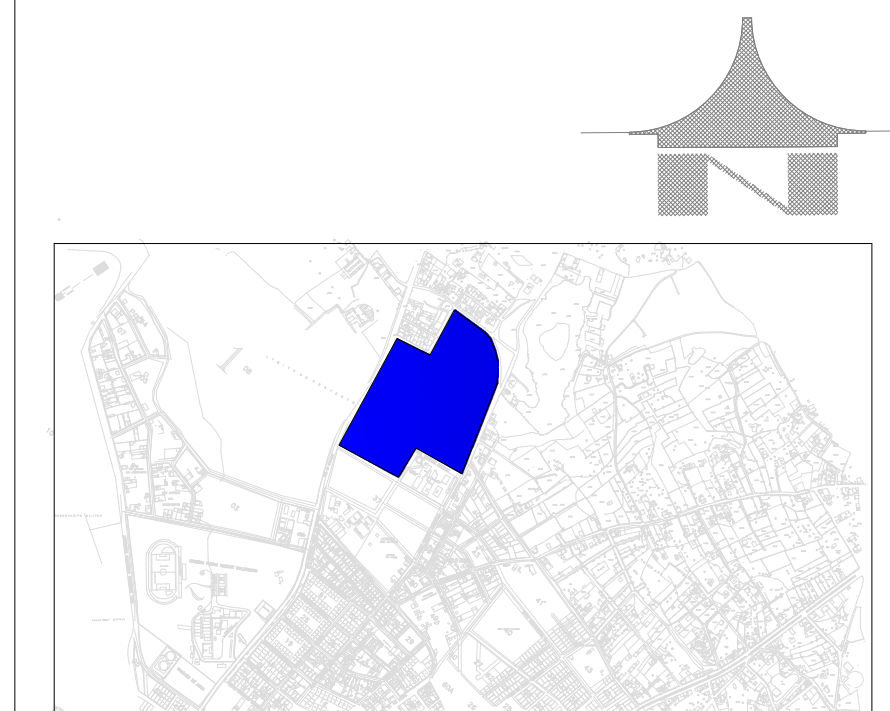

SIN ESCALA

TRABAJO DE FIN DE CARRERA
"RESIDENCIA UNIVERSITARIA"

CUADRO DE AREAS

ÁREA DEL TERRENO	1.020,00 m ²
ÁREA SUBSUELO N -1,80	126,75 m ²
ÁREA PLANTA BAJA N+ 1,08	582,05 m ²
ÁREA PRIMERA PLANTA ALTA N+ 3,96	533,52 m ²
ÁREA SEGUNDA PLANTA ALTA N+6,84	436,33 m ²
ÁREA TERCERA PLANTA ALTA N+9,72	554,61 m ²
ÁREA CUARTA PLANTA ALTA N + 12,60	554,61 m ²
ÁREA TOTAL CONSTRUCCIÓN	2.787,87 m ²

AUTOR:

JUAN CARLOS SILVA MERINO

DIRECTOR:

ARQ. FREDY MARCELO RUIZ

CONTIENE:

DETALLES ARQUITECTONICOS

ESCALA:


INDICADAS

LAMINA:

A 10/12

DETALLES ARQUITECTONICOS


TUBO CUADRADO DE 2" x 2"
E= 3 MM

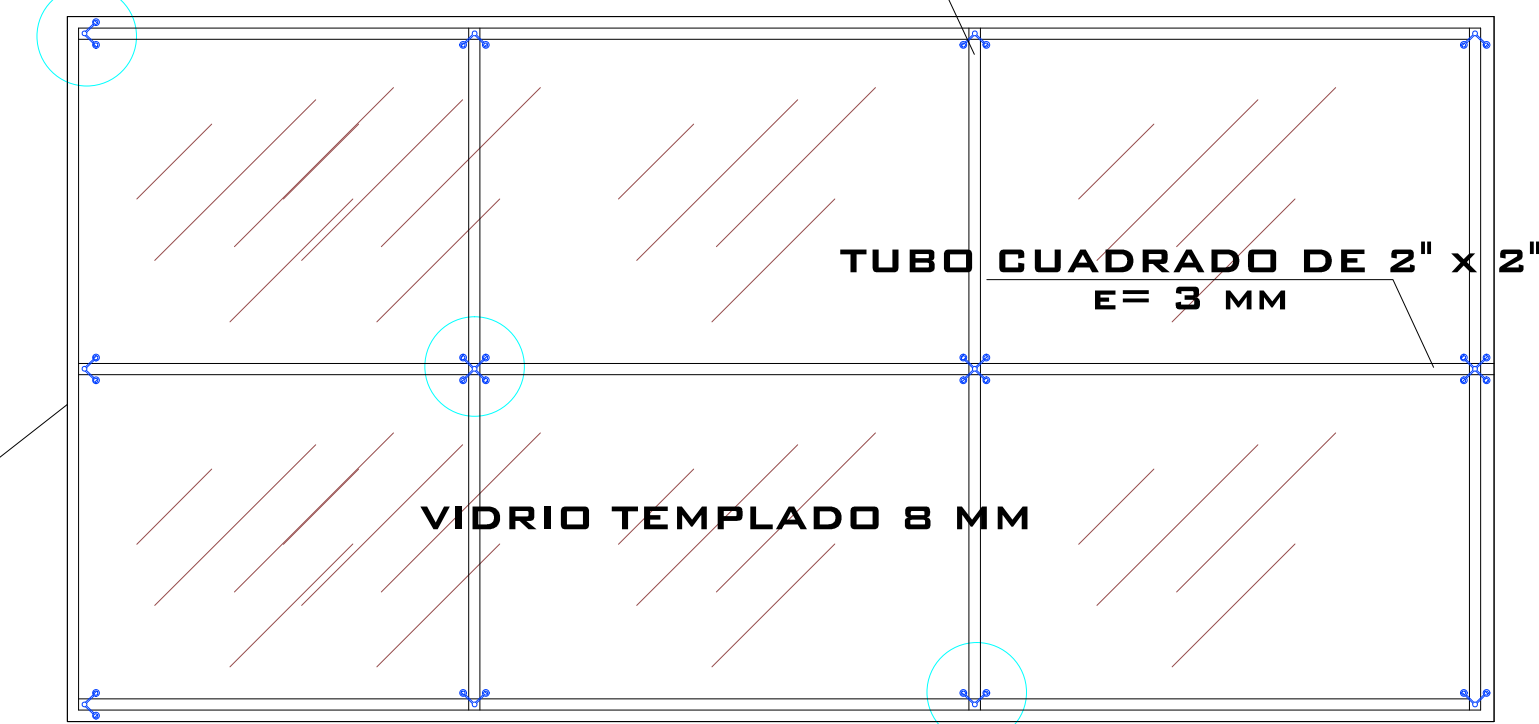

TUBO CUADRADO DE 2" x 2"
E= 3 MM

VIDRIO TEMPLADO 8 MM

VISTA FRONTAL MURO CORTINA ARAÑA

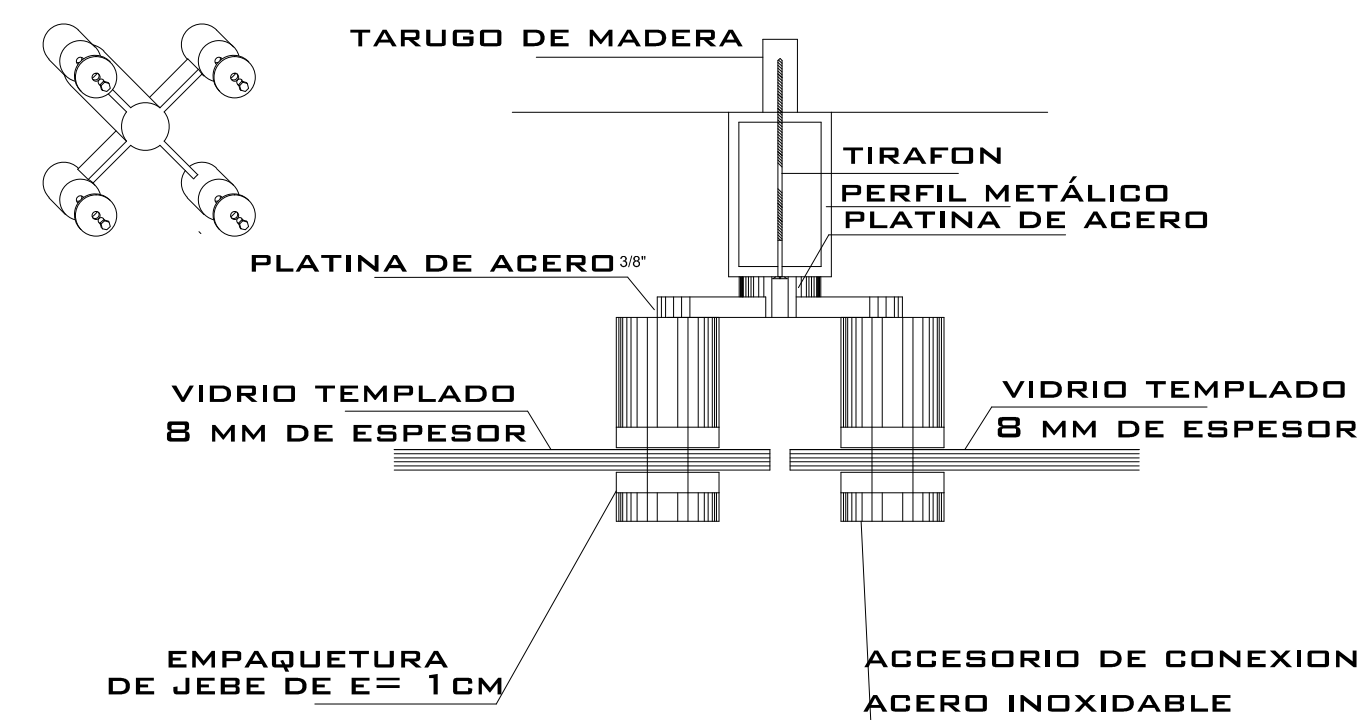

TARUGO DE MADERA

TIRAFON
PERFIL METÁLICO
PLATINA DE ACERO

PLATINA DE ACERO 3/8"


VIDRIO TEMPLADO
8 MM DE ESPESOR

VIDRIO TEMPLADO
8 MM DE ESPESOR

EMPAQUETURA
DE JEBE DE E= 1CM


ACCESORIO DE CONEXION
ACERO INOXIDABLE

PERFILERIA DE ALUMINIO
CORREDIZA/HERRAJES DE ACERO INOXIDABLE

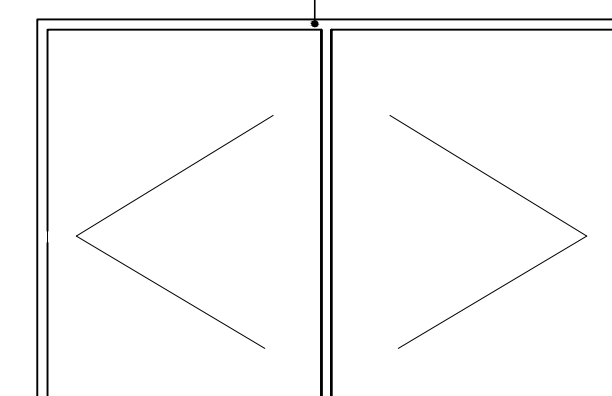

VIDRIO CLARO DE 8 MM TEMPLADO

PERFILERIA DE ALUMINIO
CORREDIZA/HERRAJES DE ACERO INOXIDABLE

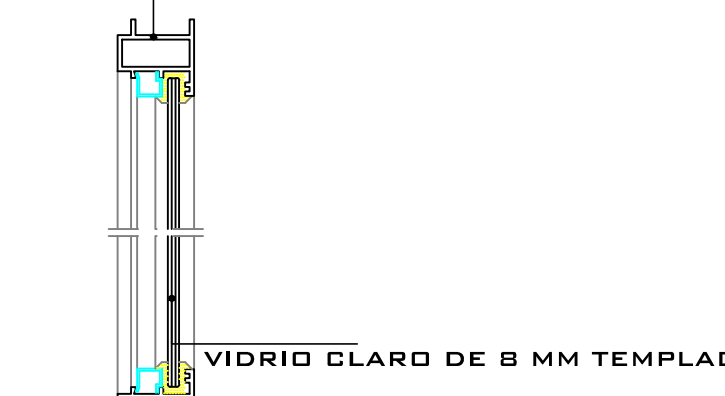


VIDRIO CLARO DE 8 MM TEMPLADO

SECCIÓN VERTICAL
SIN ESCALA



SECCIÓN HORIZONTAL
SIN ESCALA

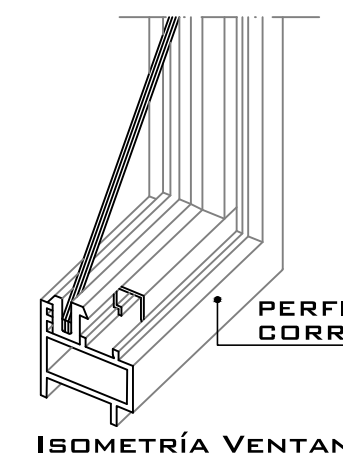


ISOMETRÍA VENTANA
SIN ESCALA

CUARTON VERTICAL DE SEIKE 5X5X80 CM

SUJECION ENTRE MADERAS
TIRAFONDOS 1/2 3"

PLATINA METALICA 200X2 MM
VARILLA ROSCABLE 1/2 X 3/4

VIDRIO TEMPLADO DE 8 MM

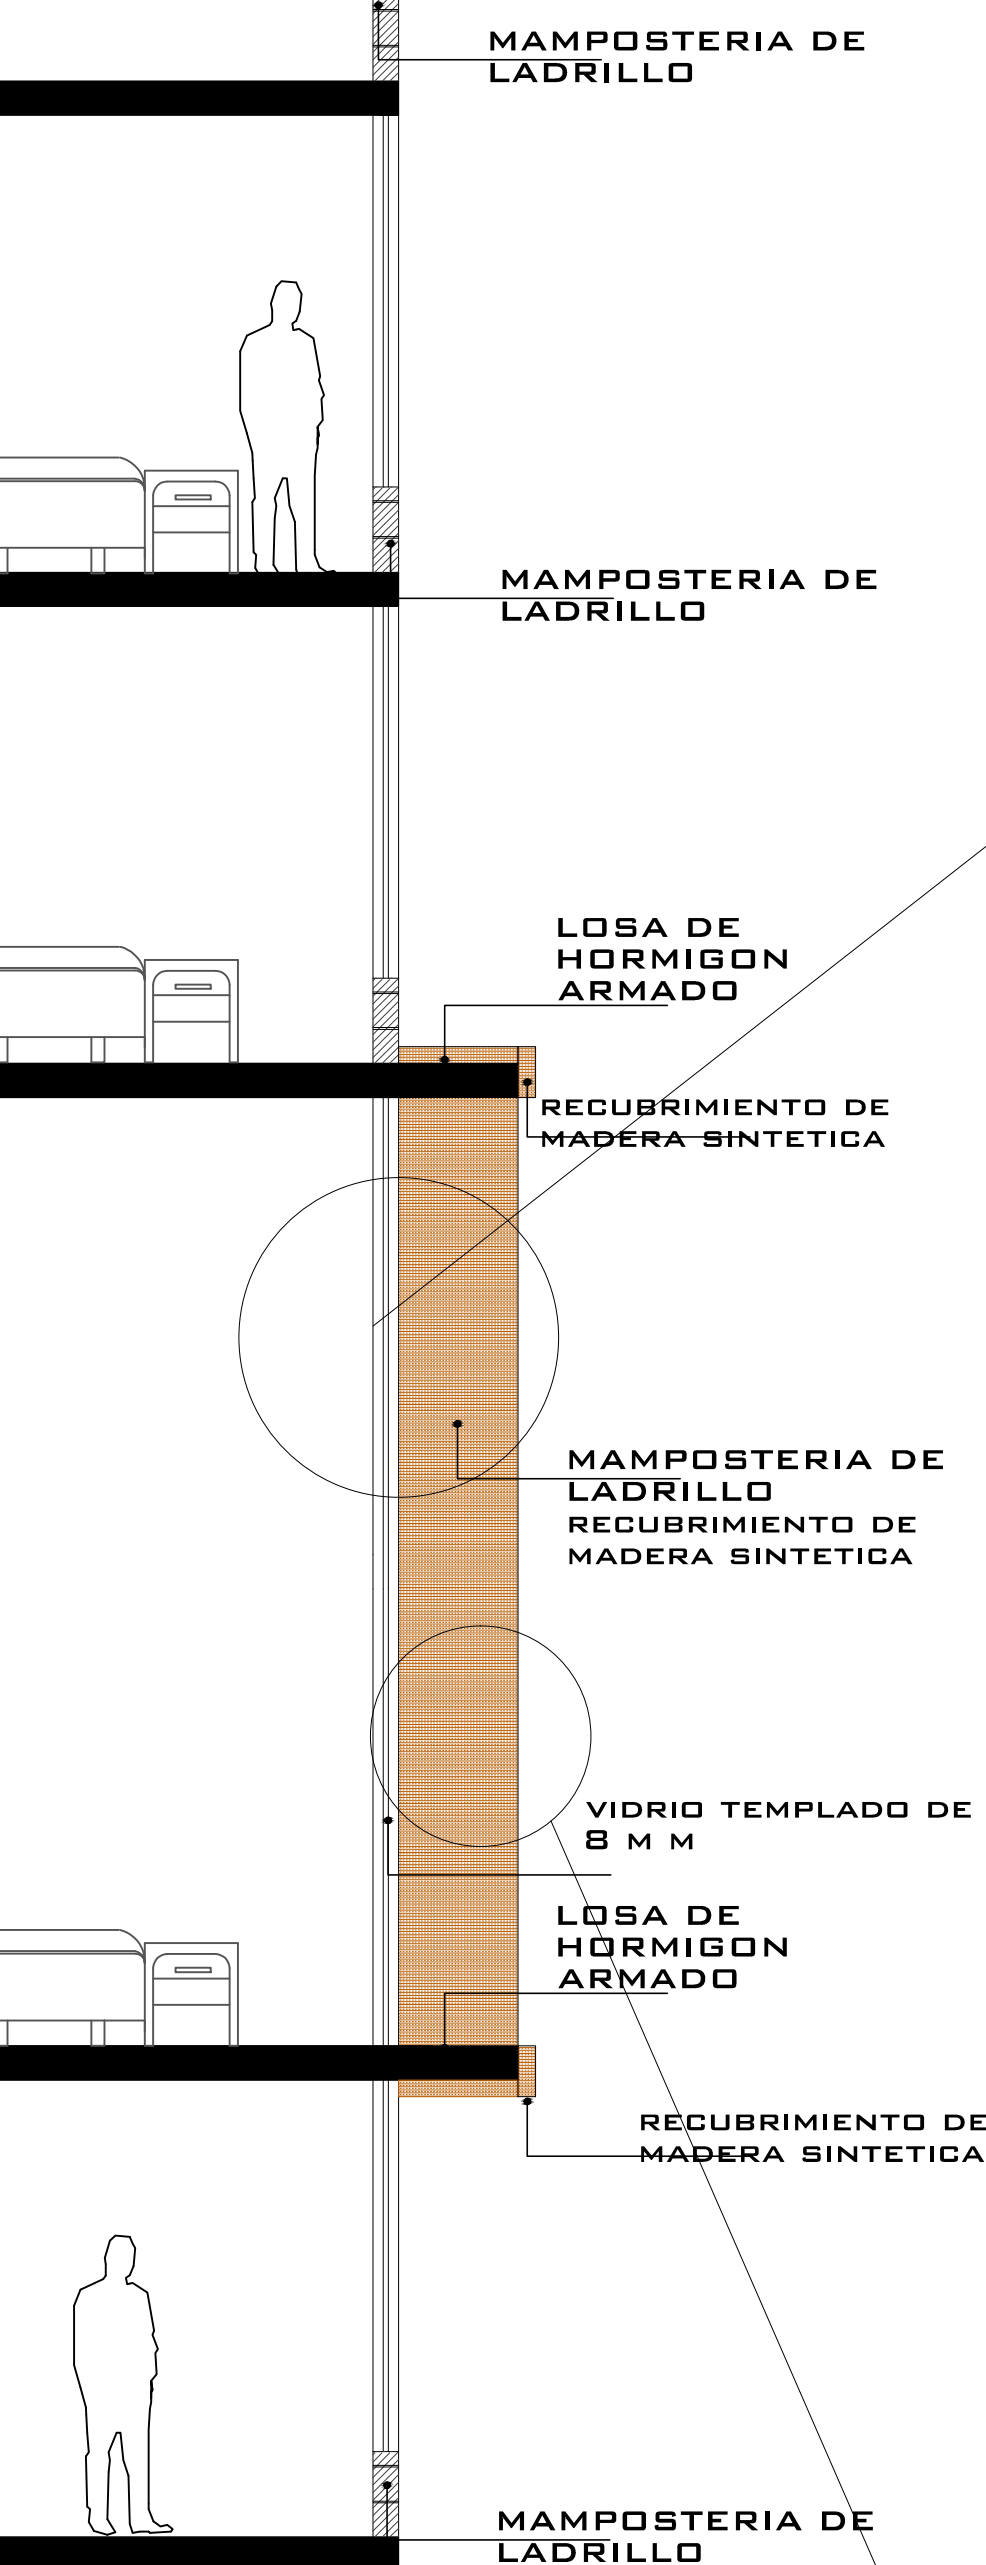

MAMPOSTERIA DE
LADRILLO

MAMPOSTERIA DE
LADRILLO

LOSA DE
HORMIGON
ARMADO

RECUBRIMIENTO DE
MADERA SINTETICA

MAMPOSTERIA DE
LADRILLO
RECUBRIMIENTO DE
MADERA SINTETICA

VIDRIO TEMPLADO DE
8 MM

LOSA DE
HORMIGON
ARMADO

RECUBRIMIENTO DE
MADERA SINTETICA

MAMPOSTERIA DE
LADRILLO

RECUBRIMIENTO DE
MADERA SINTETICA

LOSA DE HORMIGON
ARMADO

RECUBRIMIENTO DE
MADERA SINTETICA

MAMPOSTERIA DE
LADRILLO

LOSA DE HORMIGON
ARMADO

DETALLE DE FRISO DE MADERA

DETALLE DE PERSIANA DE MADERA