

ALZADOS



1. ALZADO CALLE TARQUI
Escala: 1:200




2. ALZADO CALLE JUNÍN
Escala: 1:200




3. ALZADO CALLE ARGENTINOS
Escala: 1:200



4. ALZADO CALLE 5 DE JUNIO
Escala: 1:200

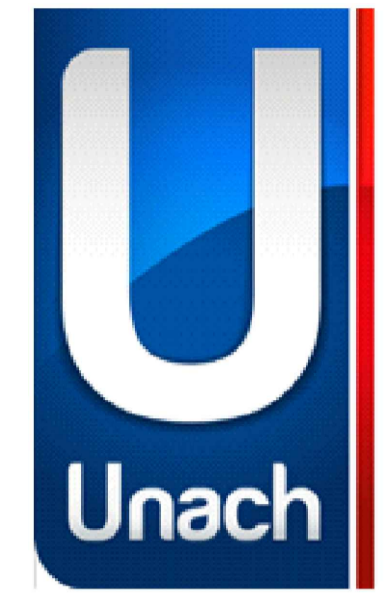

UNIVERSIDAD NACIONAL DE CHIMBORAZO
FACULTAD DE INGENIERÍA
CARRERA DE ARQUITECTURA

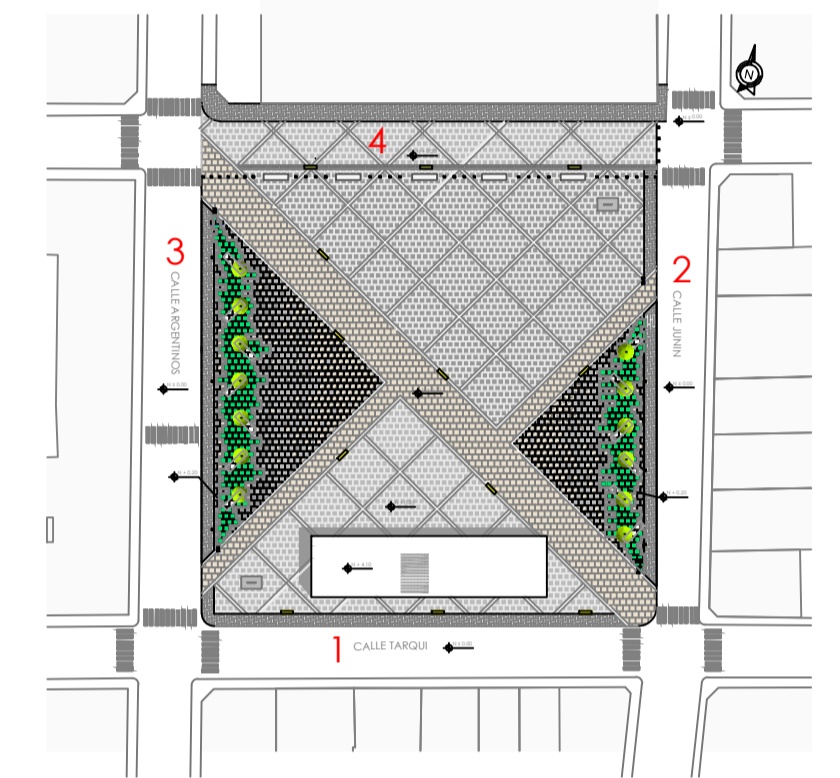

TRABAJO DE FIN DE CARRERA
"PLAZA SIMÓN BOLÍVAR"

AUTORA:
MARCELA A. HARO LLAMUCA

DIRECTOR:
ARQ. FREDY RUIZ ORTIZ

CONTIENE:
ALZADOS

ESCALA:
INDICADAS

LAMINA:
PLANOS ARQUITECTÓNICOS

6 / 9