




PLANO ARQUITECTÓNICO EDIFICACIÓN

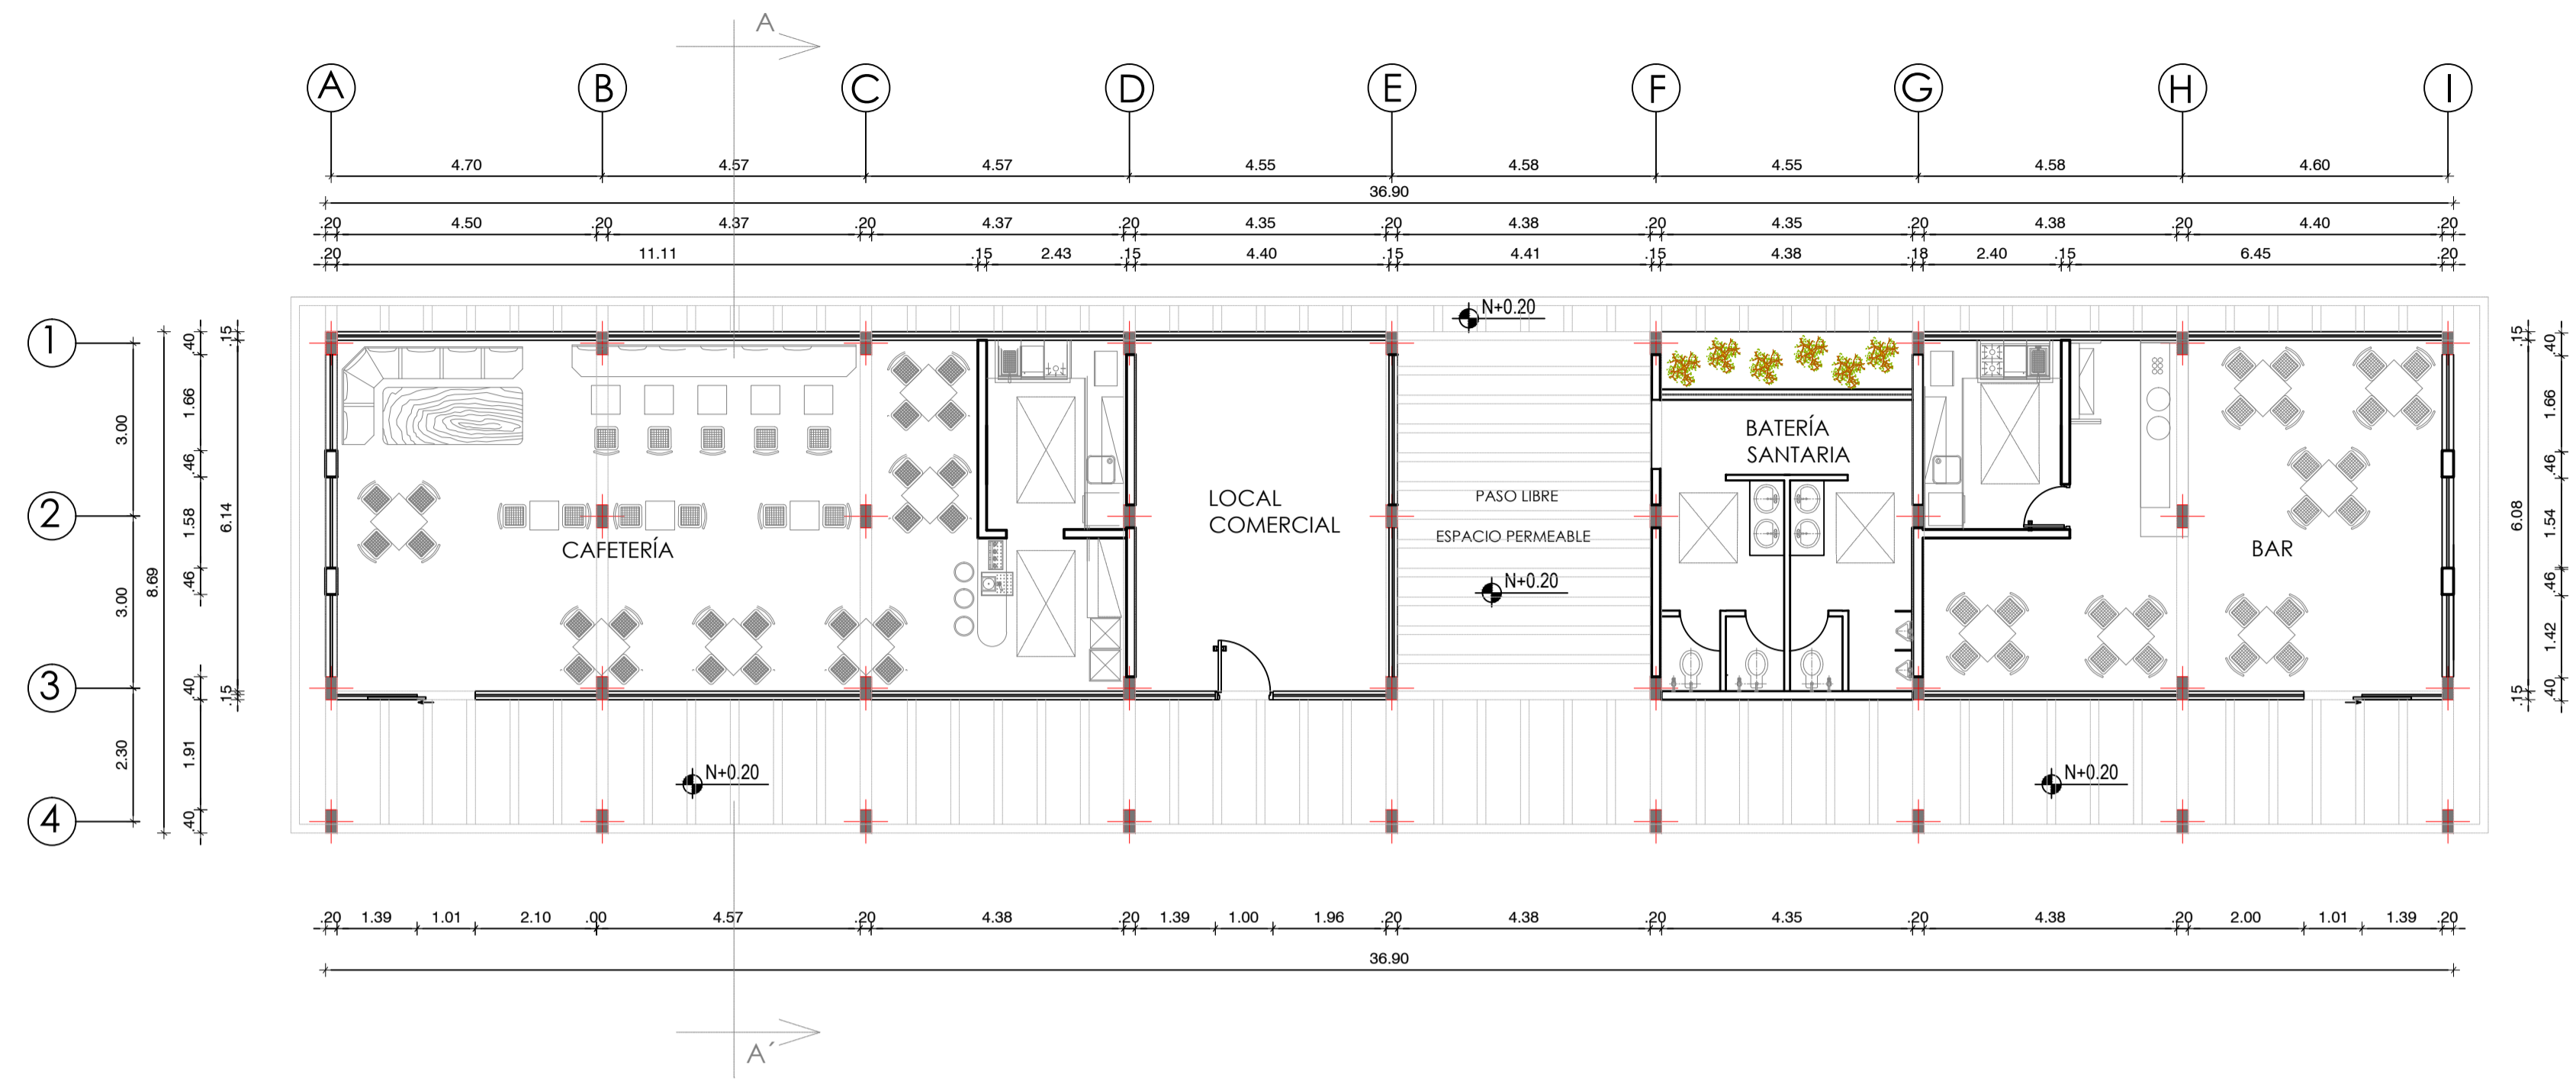


PLANTA ARQUITECTÓNICA
Escala-----1:100

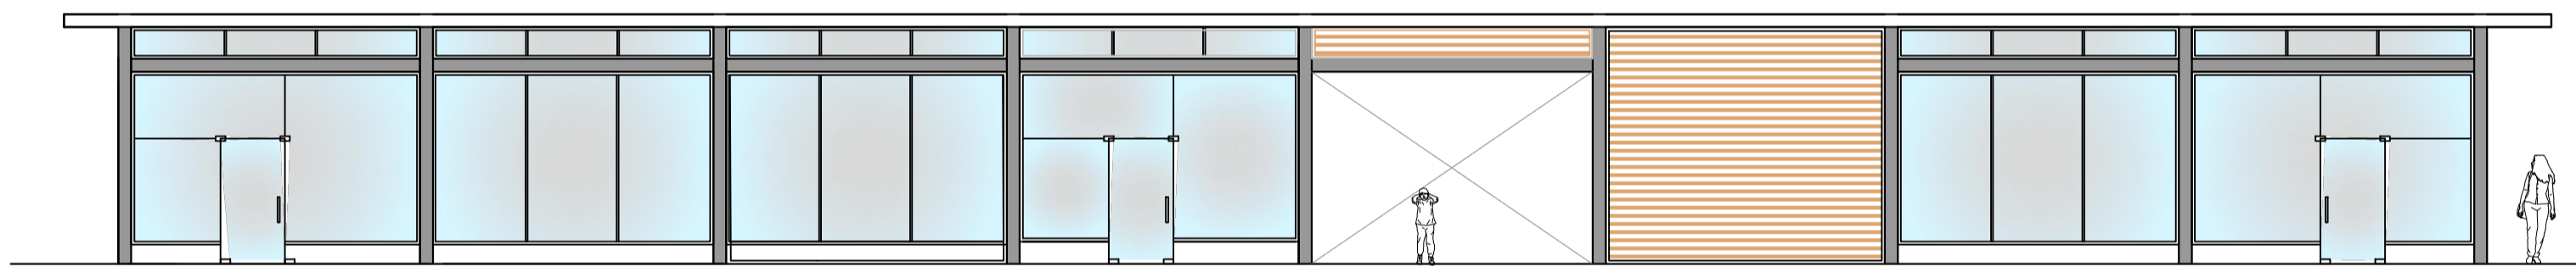


FACHADA FRONTAL
Escala-----1:100

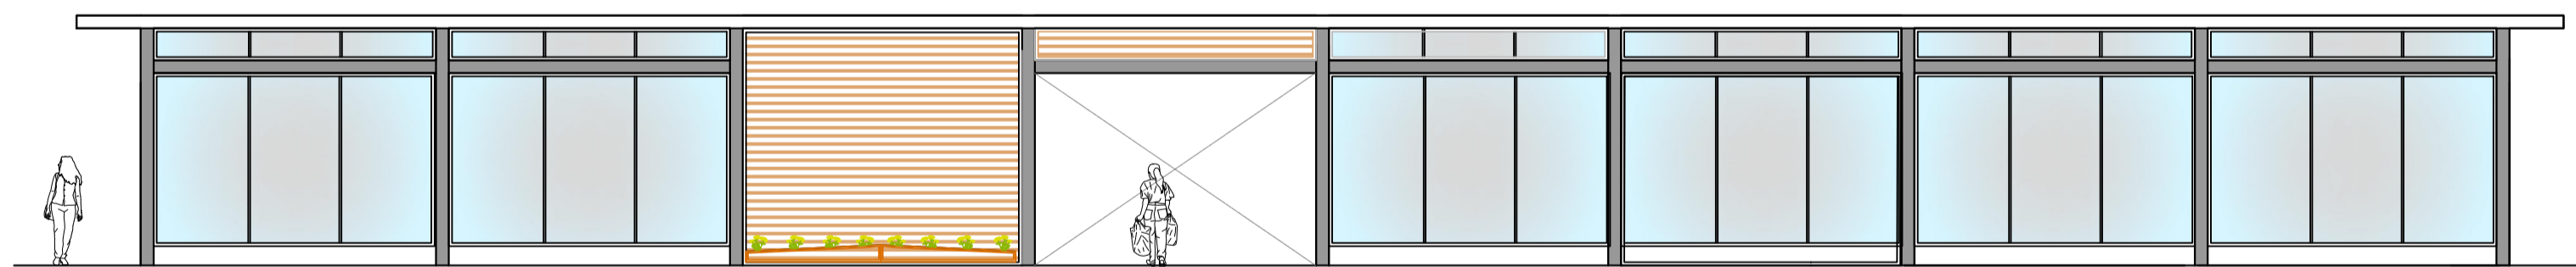


FACHADA POSTERIOR
Escala-----1:100

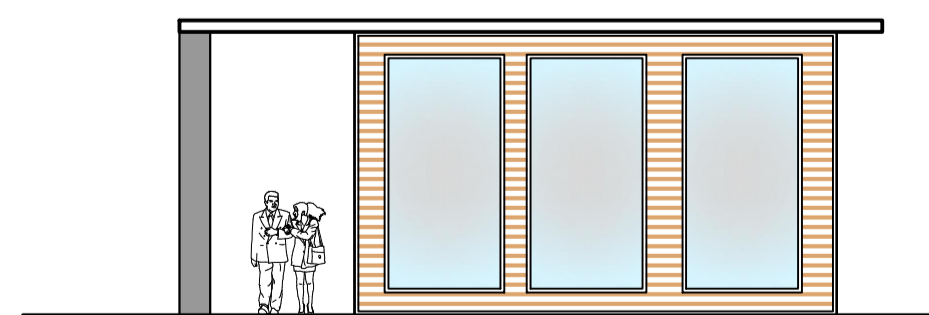

FACHADA LATEAL IZQUIERDA
Escala-----1:100

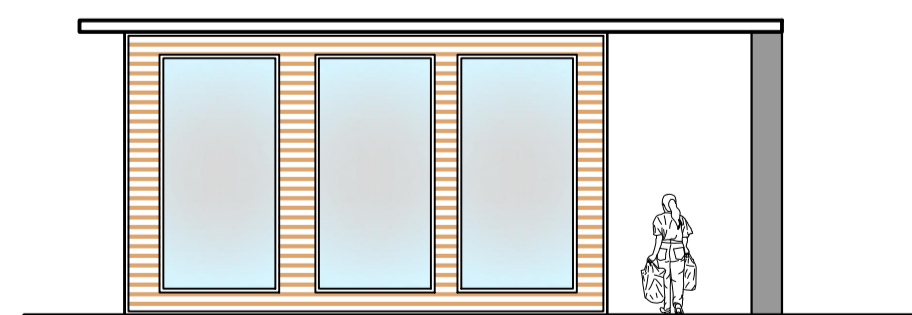

FACHADA LATEAL DERECHA
Escala-----1:100

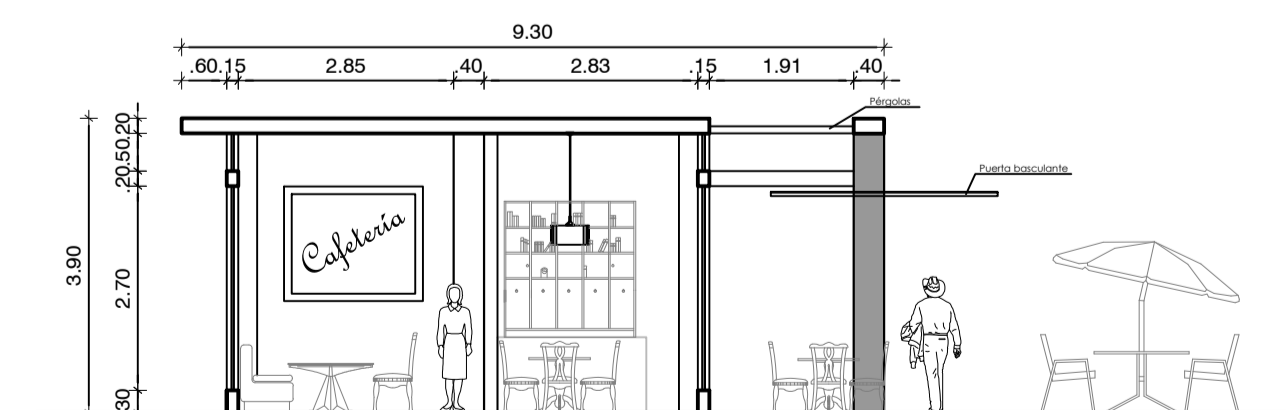


Corte A - A'
Escala-----1:100



UNIVERSIDAD NACIONAL DE CHIMBORAZO
FACULTAD DE INGENIERÍA
CARRERA DE ARQUITECTURA

UBICACIÓN: S/E

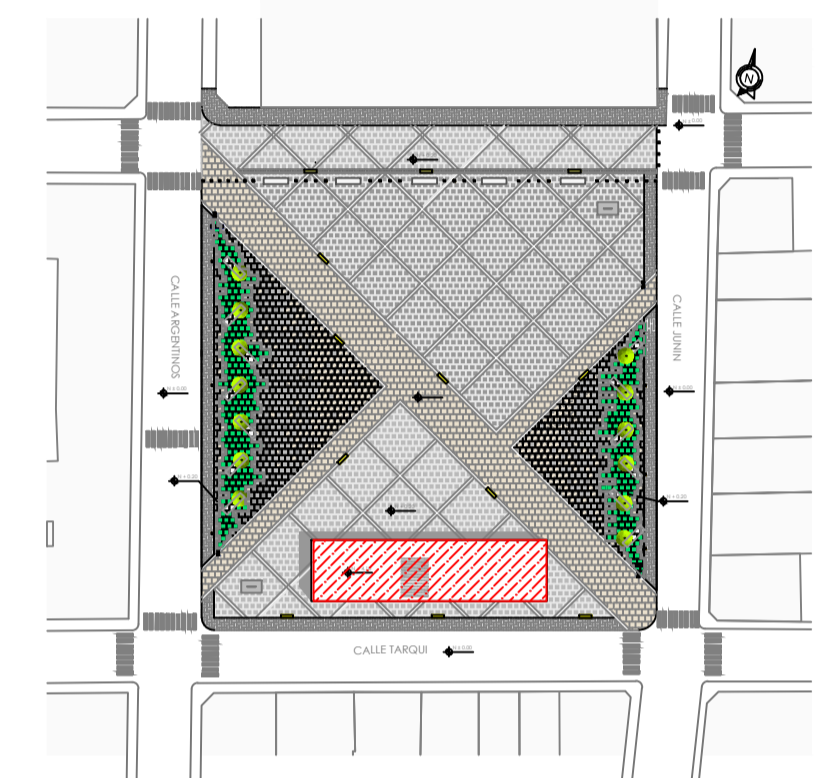

TRABAJO DE FIN DE CARRERA
"PLAZA SIMÓN BOLÍVAR"

AUTORA:
MARCELA A. HARO LLAMUCA

DIRECTOR:
ARQ. FREDY RUIZ ORTIZ

CONTIENE:
PLANO ARQUITECTÓNICO EDIFICACIÓN

ESCALA:
INDICADAS

LAMINA:
PLANOS AQUITECTÓNICOS

5 / 9