

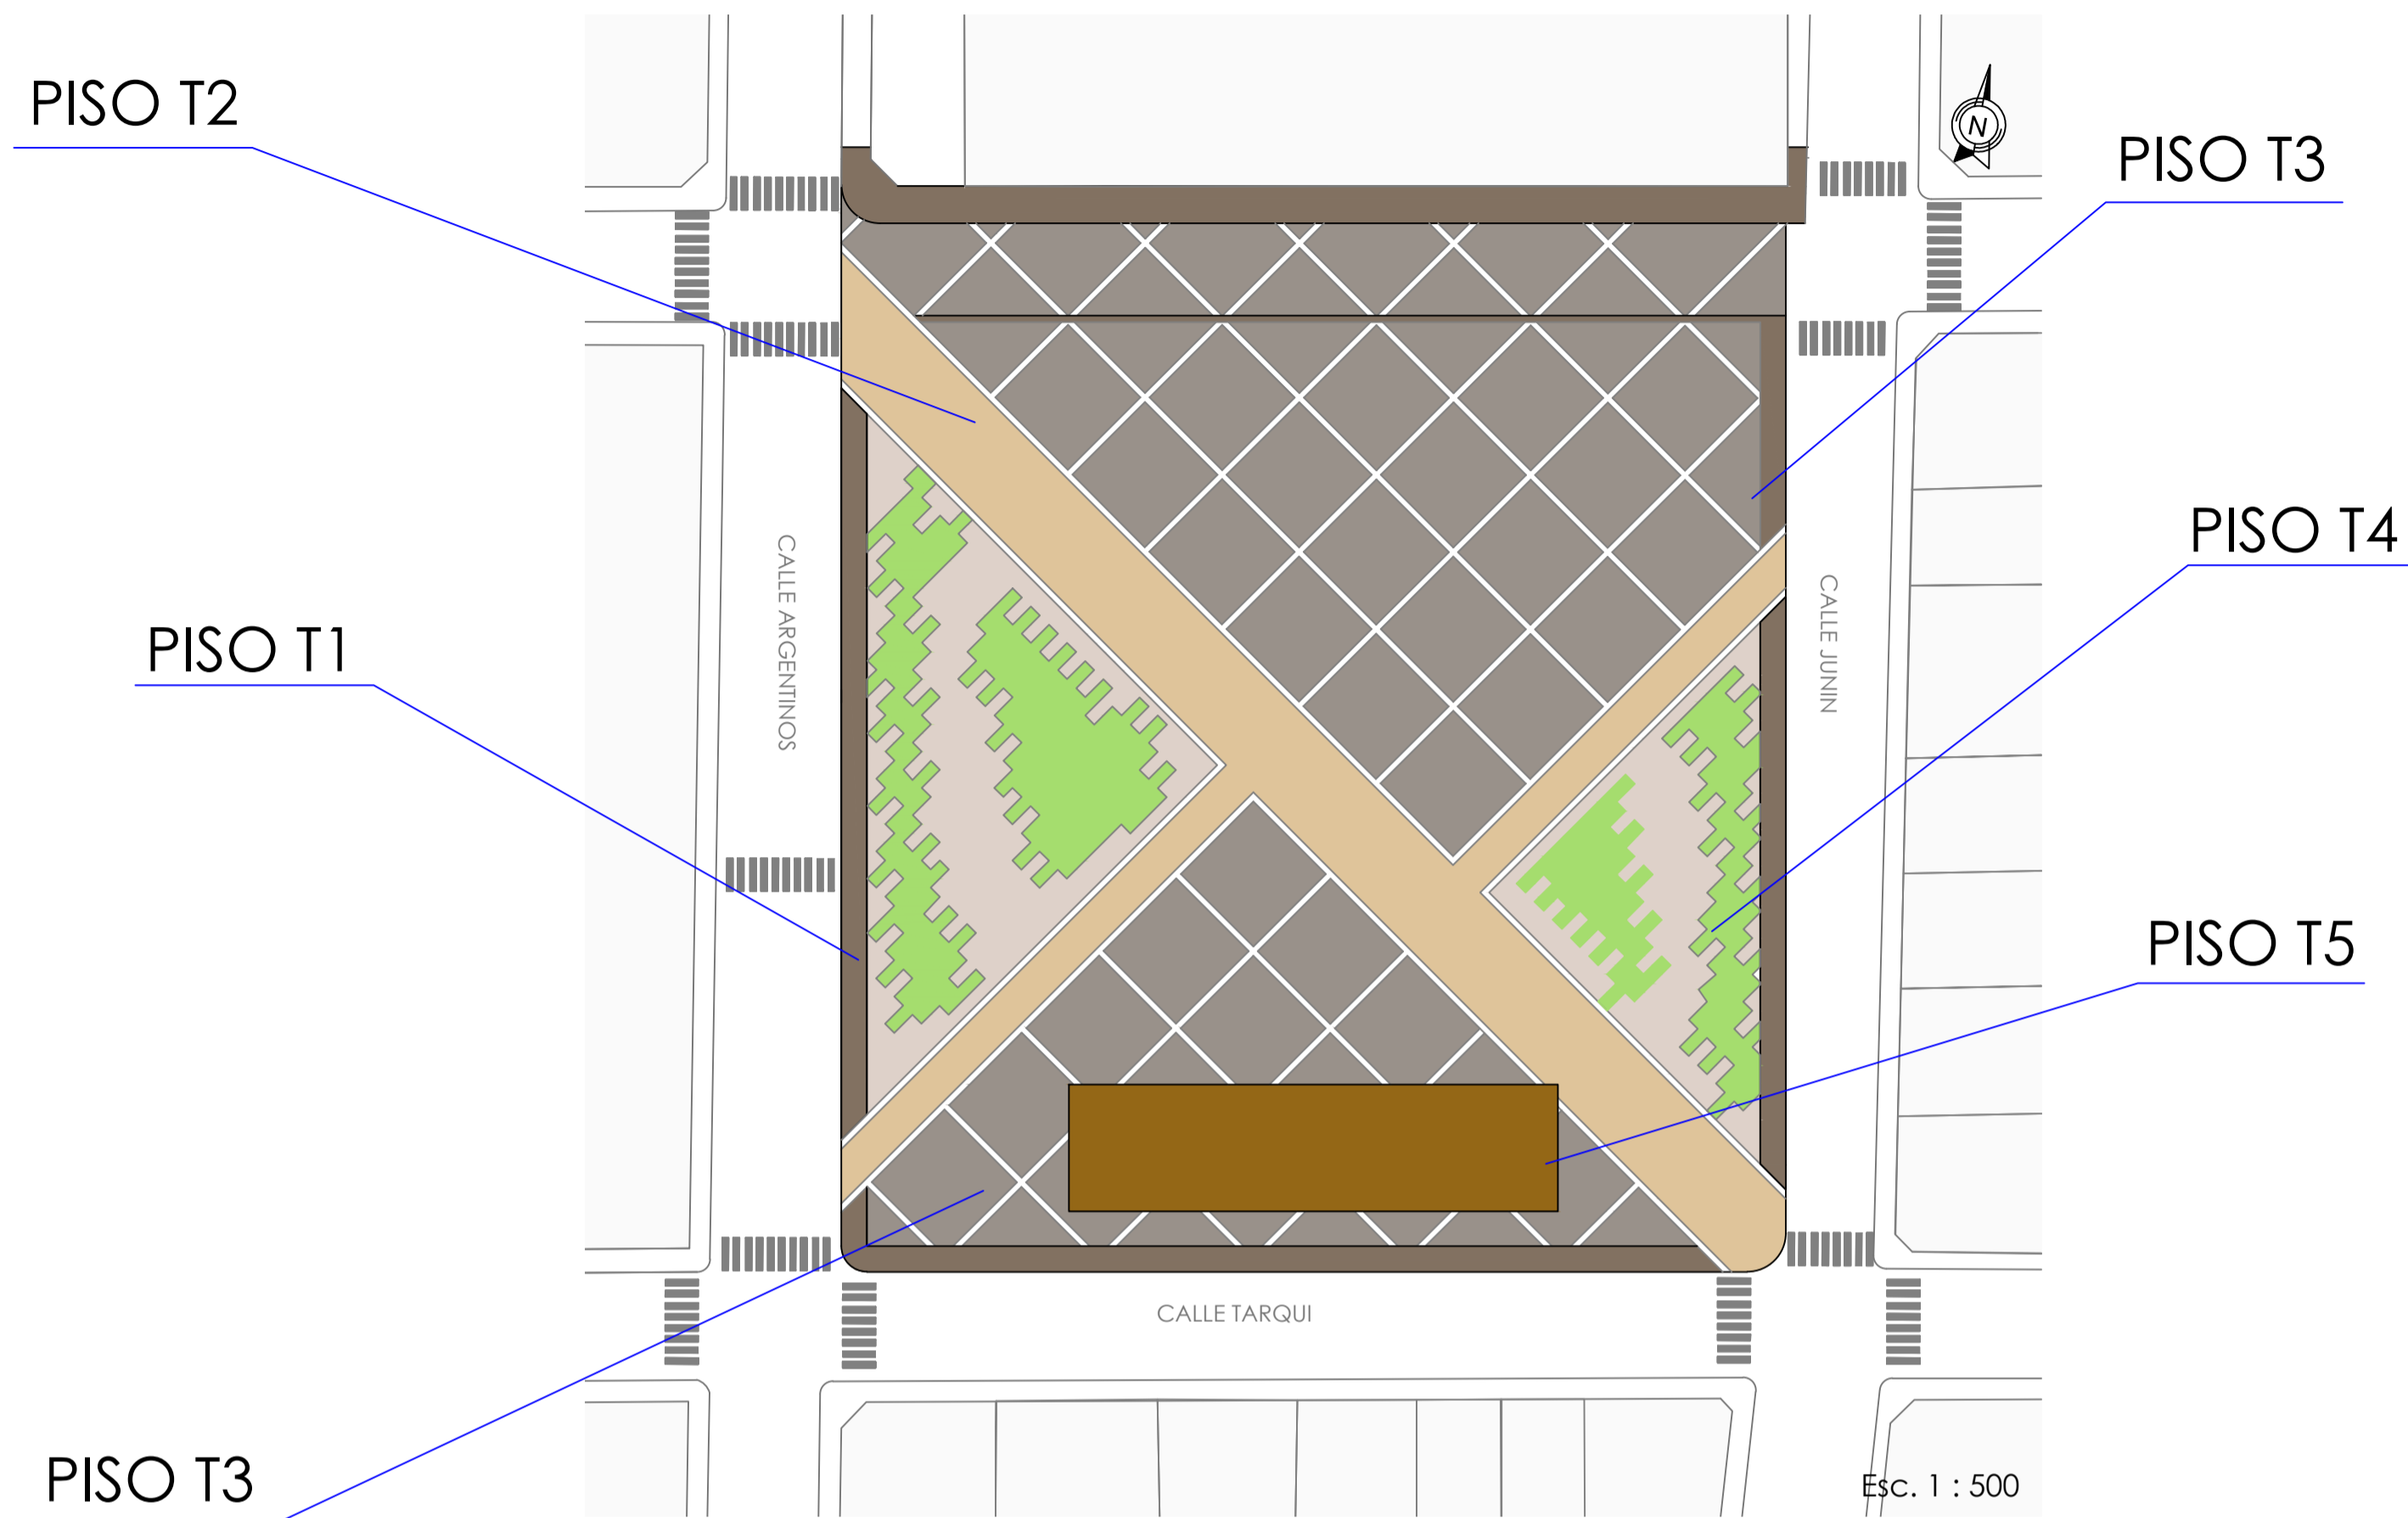


ESPECIFICACIÓN DE PISOS

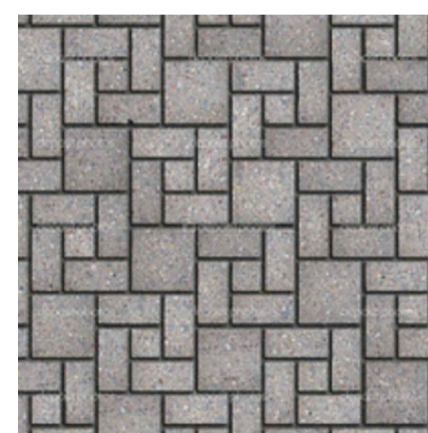

DETALLE DE COLOCACIÓN DE PISOS

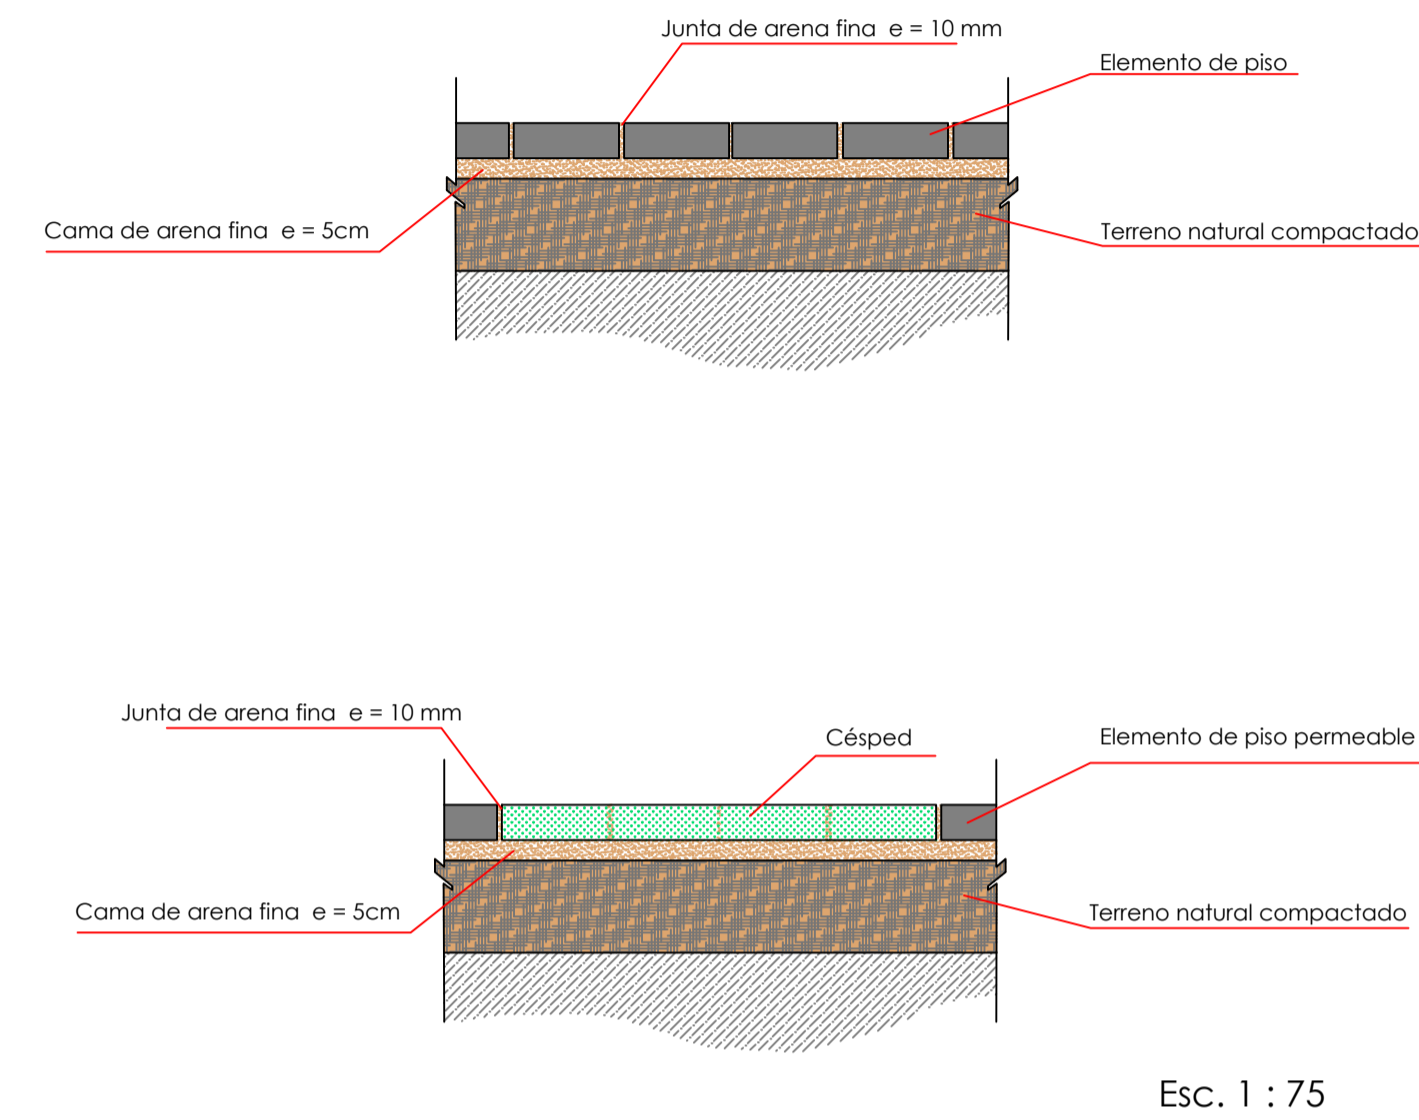


PISO T1

BORDES - ACERA
ADOQUÍN DECORATIVO
RECTANGULAR GRIS
0.25 * 0.15 * 0.05 m



PISO T2

EJES
GRES PORCELÁNICO EXTERIOR
EFECTO PIEDRA, COLOR SAND
0.50 * 0.50 * 0.05 m

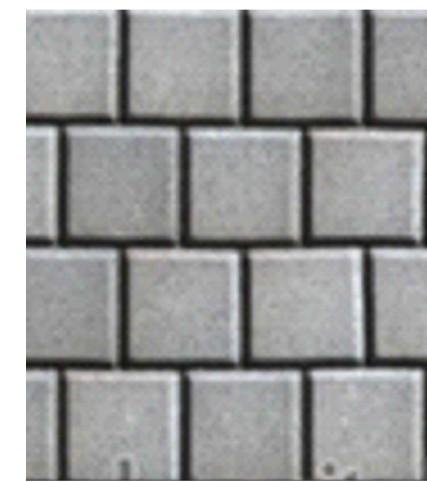

PISO T3

CENTRALES
BALDOSA DE CONCRETO
GRIS
0.50 * 0.50 * 0.05 m




PISO T4

LATERALES
COMBINACIÓN DE CÉSPED
Y PISO PERMEABLE
1.00 * 1.00 * 0.06 m



PISO T5

EDIFICACIÓN
MADERA PLÁSTICA ECODECK
2.90 * 1.25 * 0.23 m

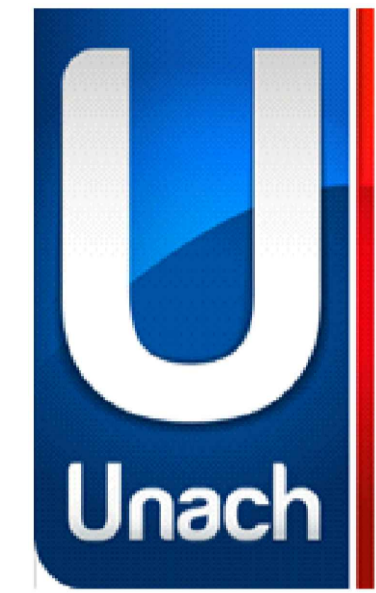

UNIVERSIDAD NACIONAL DE CHIMBORAZO
FACULTAD DE INGENIERÍA
CARRERA DE ARQUITECTURA

TRABAJO DE FIN DE CARRERA
"PLAZA SIMÓN BOLÍVAR"

AUTORA:
MARCELA A. HARO LLAMUCA

DIRECTOR:
ARQ. FREDY RUIZ ORTIZ

CONTIENE:
ESPECIFICACIÓN DE PISOS

ESCALA:
INDICADAS

LAMINA:
PLANOS AQUITECTÓNICOS