



DETALLES CONSTRUCTIVOS


DETALLE ESTRUCTURA

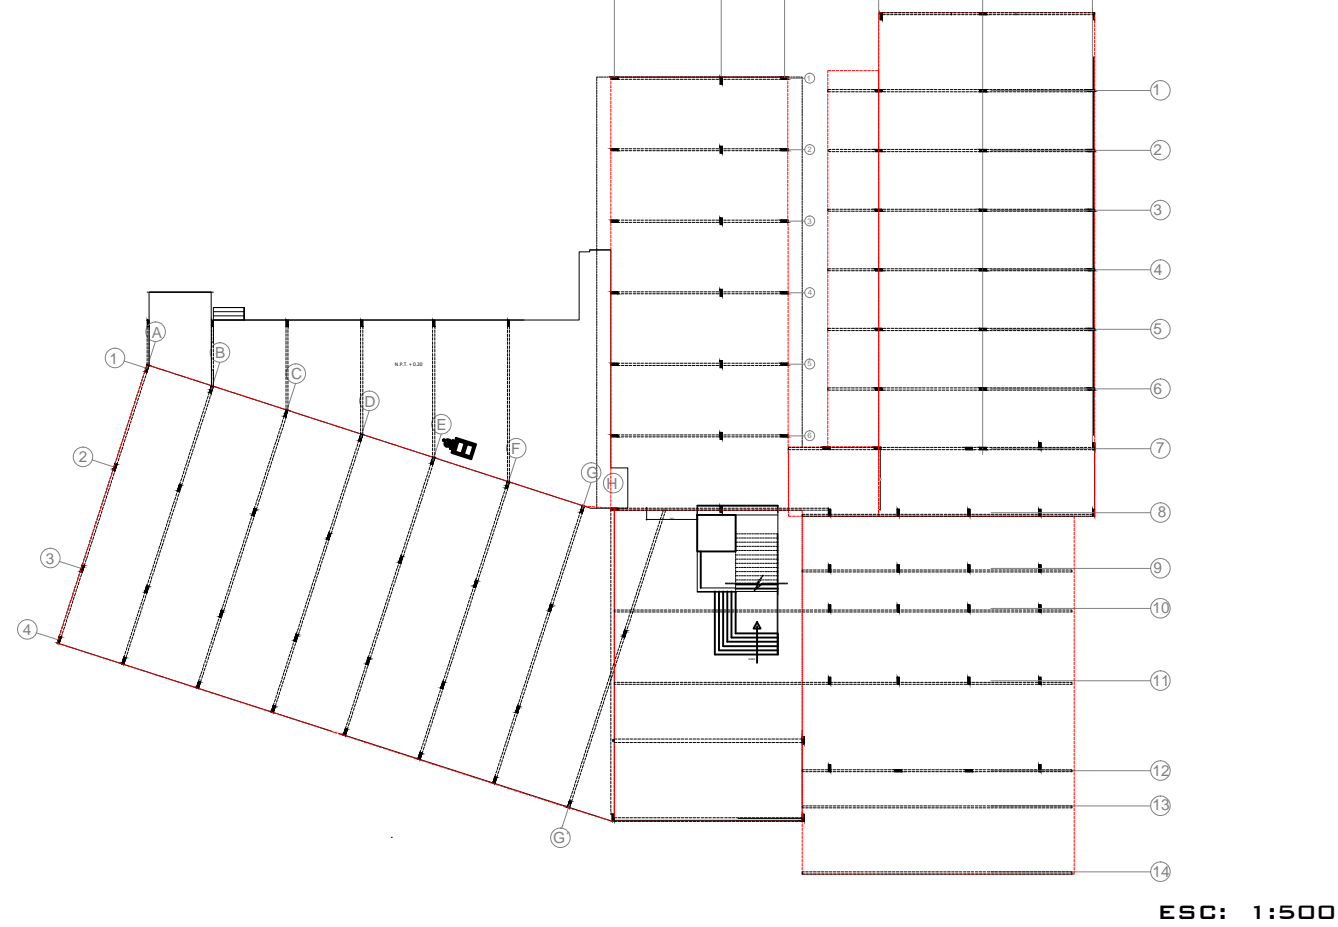


DETALLE CUBIERTA

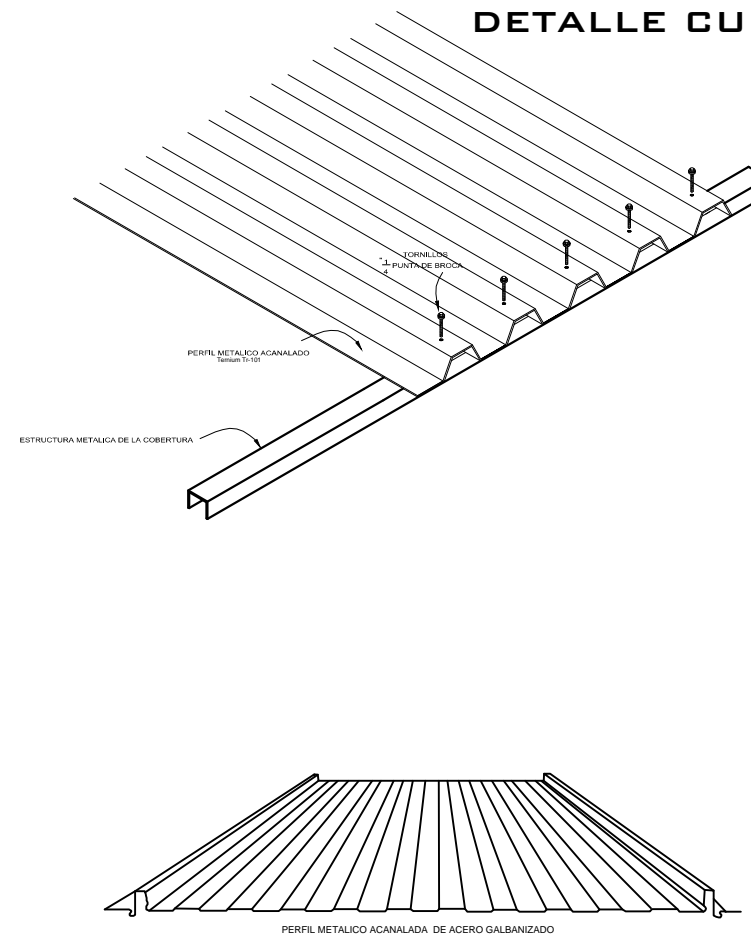

DETALLE DE LA ESTRUCTURA DE CUBIERTA

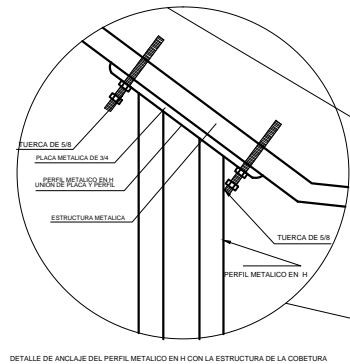

ESTRUCTURA METALICA

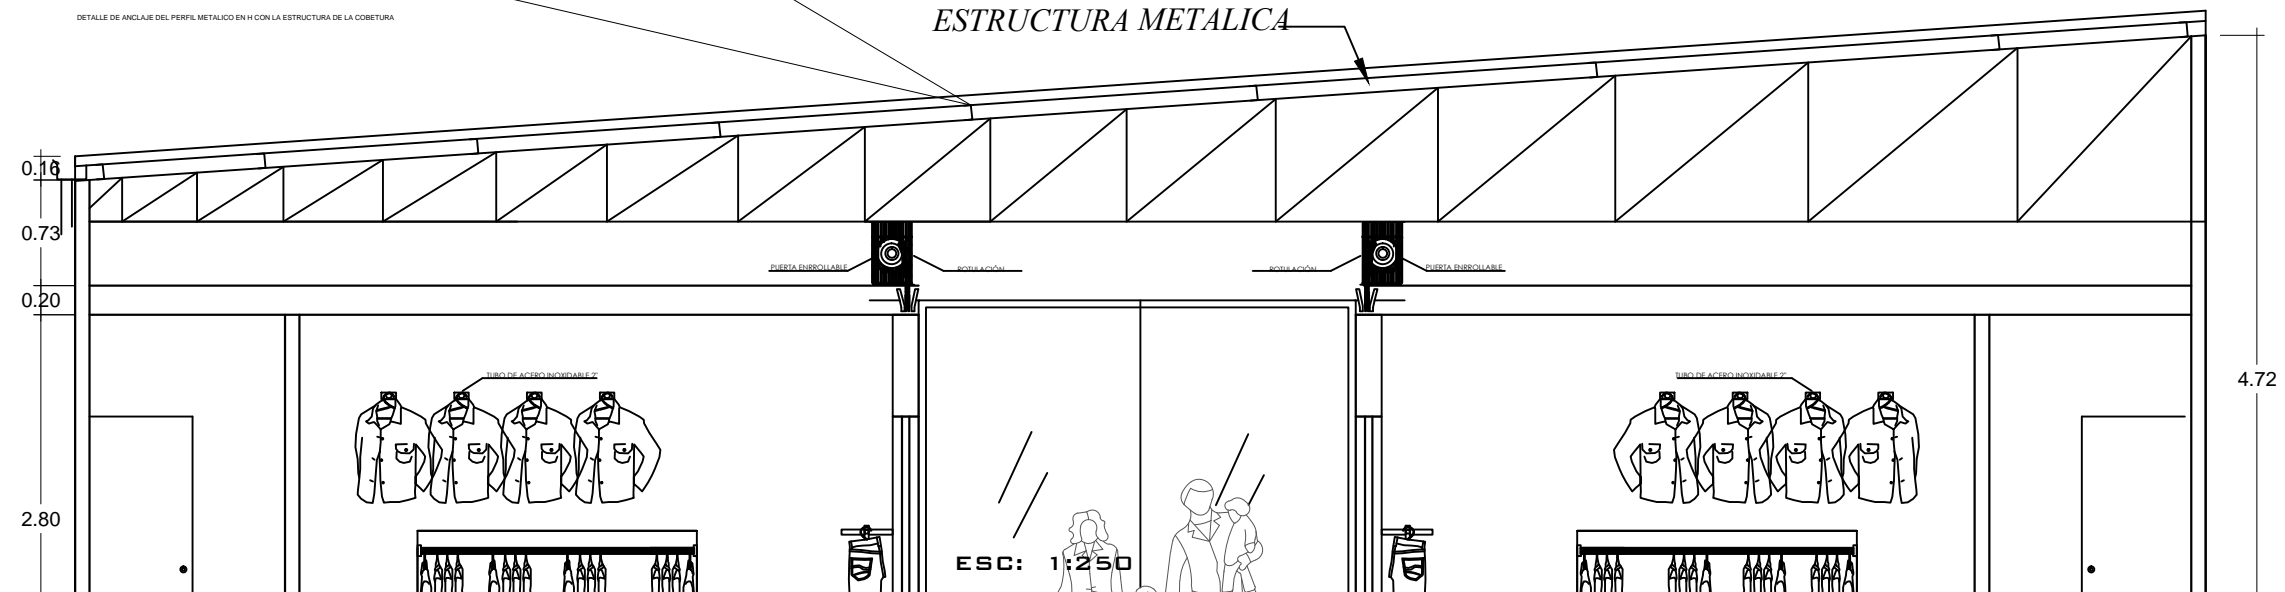

UNIVERSIDAD NACIONAL DE
CHIMBORAZO
FACULTAD DE INGENIERÍA
CARRERA DE ARQUITECTURA

TRABAJO DE FIN DE CARRERA
"MERCADO NORTE"

AUTOR:
DAVID A. SANCHO GAIBOR
DIRECTOR:
ARQ. FREDY MARCELO RUIZ
CONTIENE:
DETALLES CONSTRUCTIVOS
ESCALA:
INDICADAS

LAMINA:

17