


# RESIDENCIA UNIVERSITARIA

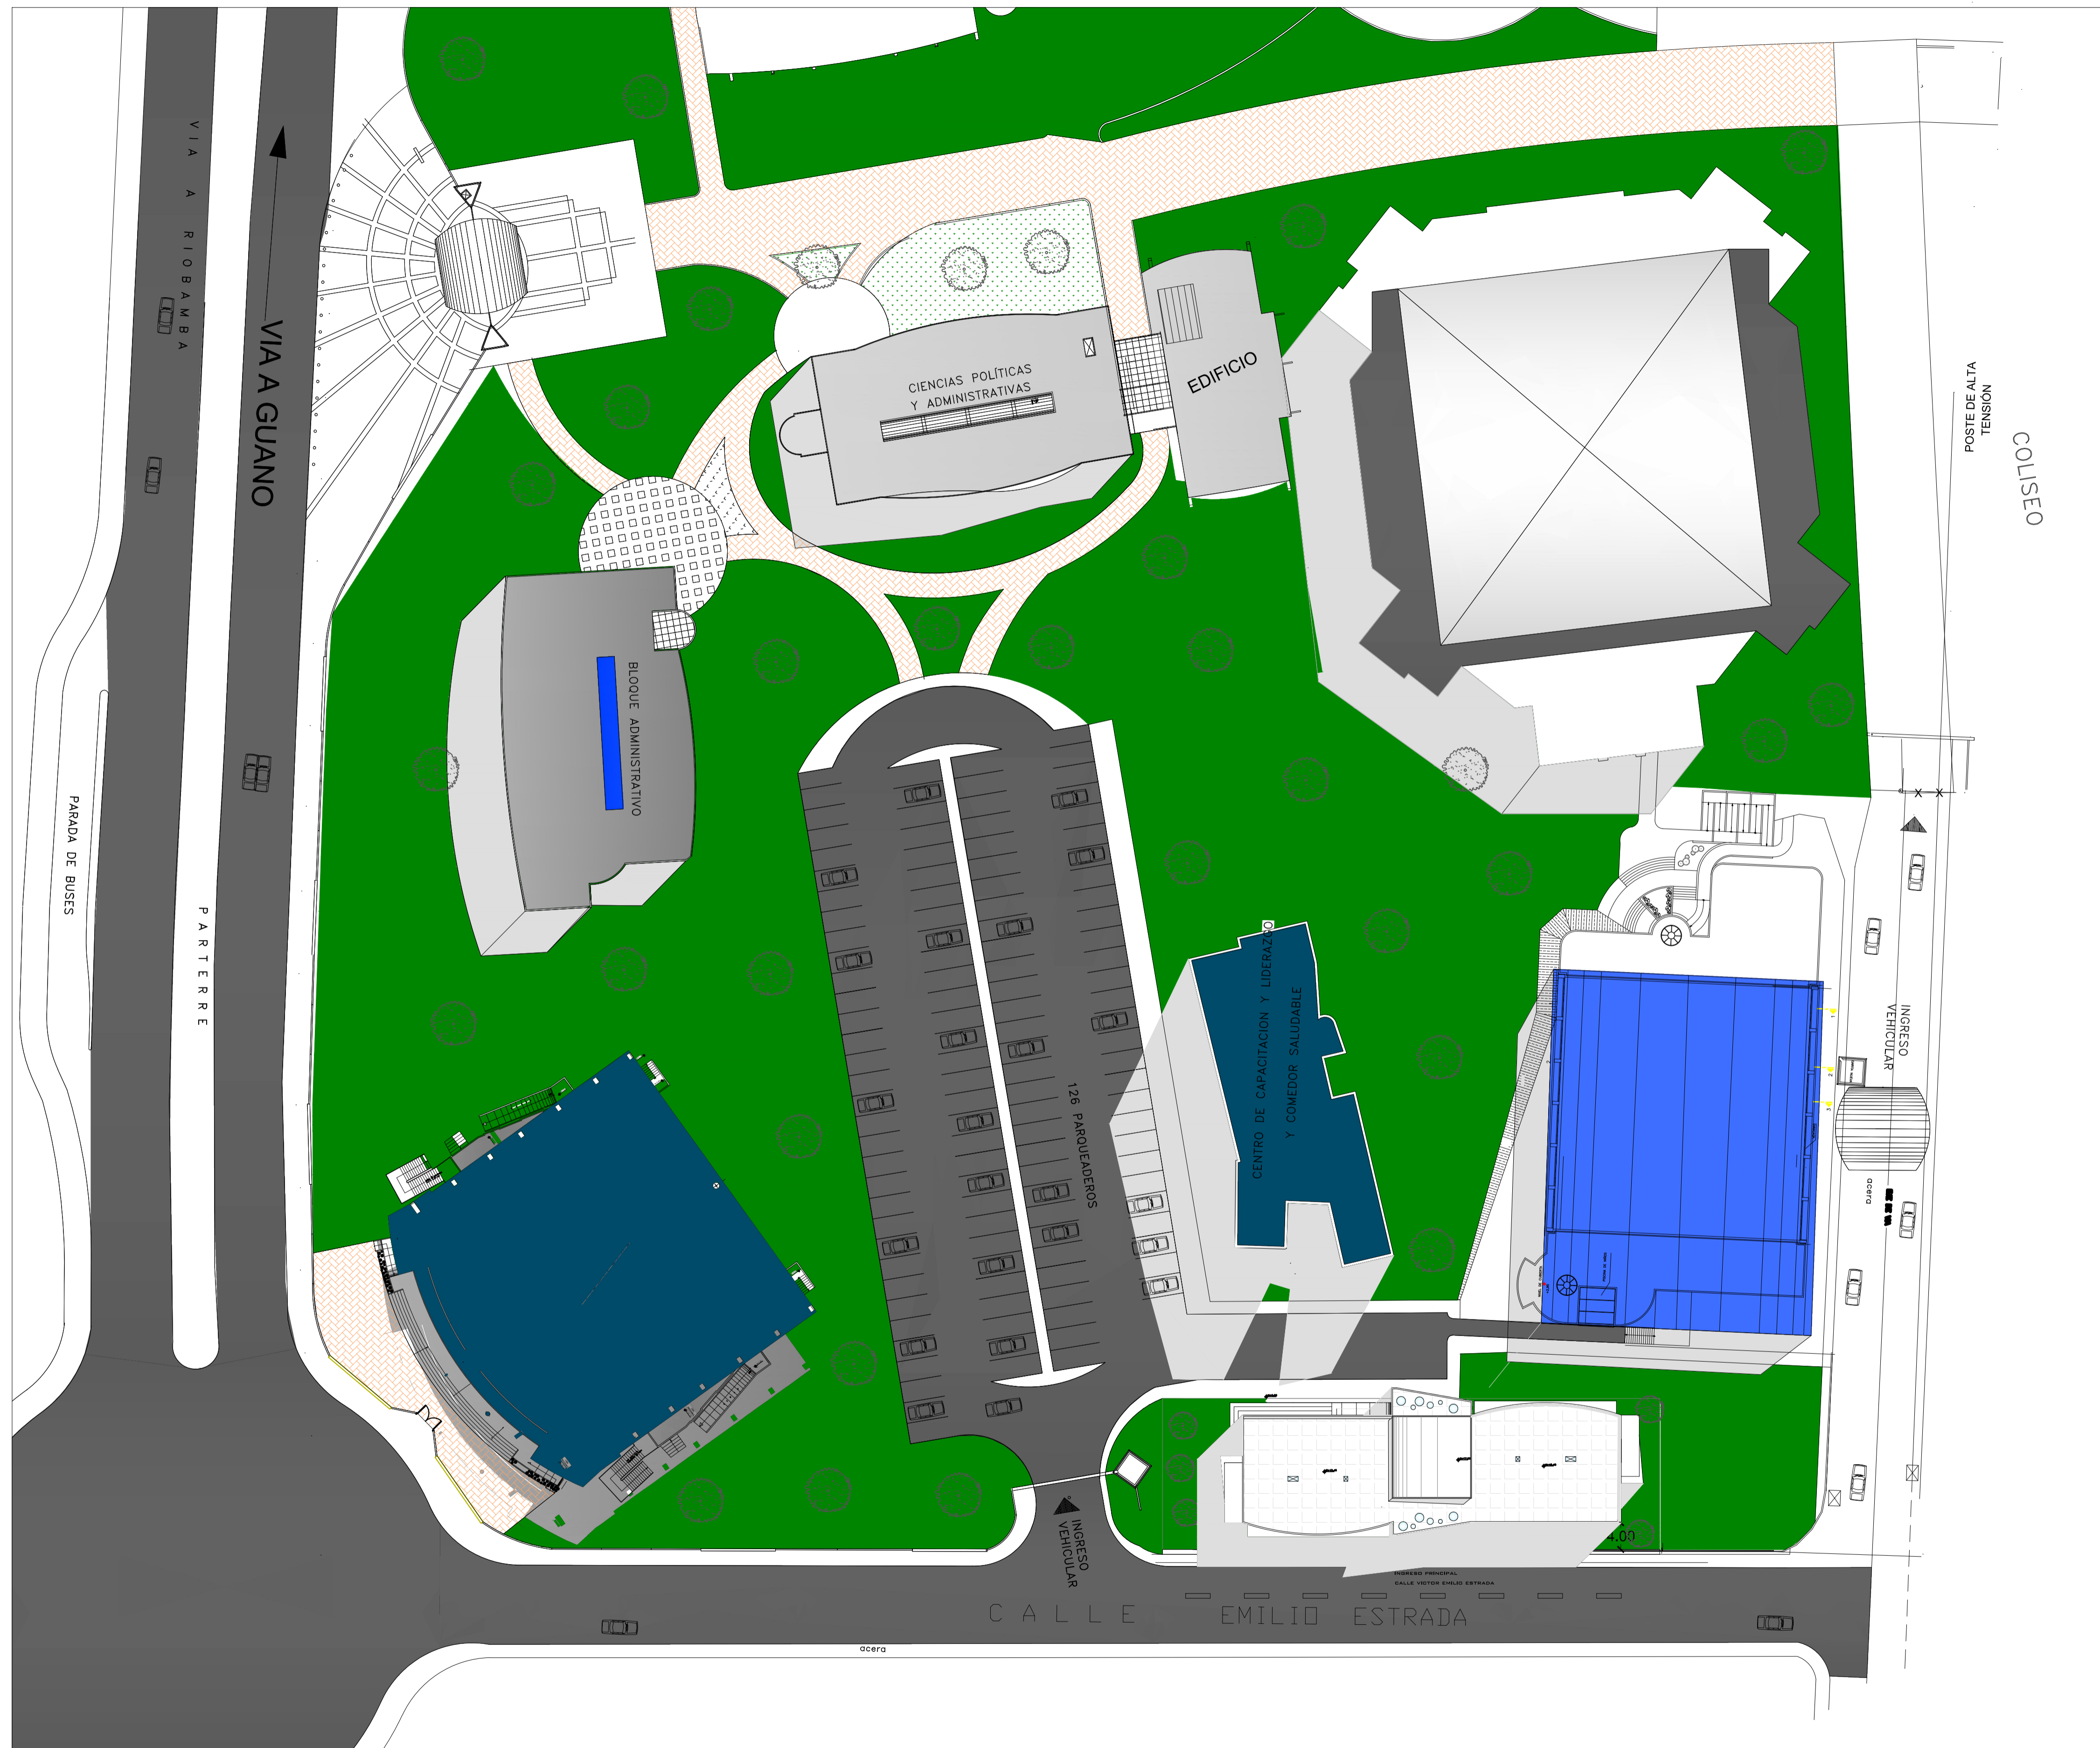


**IMPLANTACIÓN GENERAL**  
ESC 1:400



UNIVERSIDAD NACIONAL DE  
CHIMBORAZO  
FACULTAD DE INGENIERÍA  
CARRERA DE ARQUITECTURA

UBICACION:

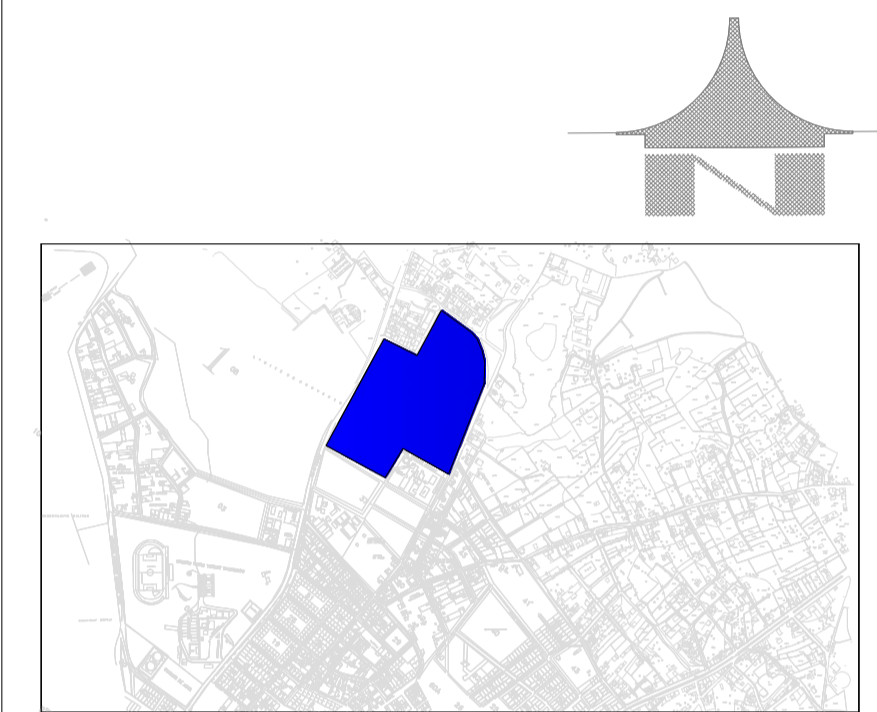

SIN ESCALA

TRABAJO DE FIN DE CARRERA  
"RESIDENCIA UNIVERSITARIA"

**CUADRO DE AREAS**

ÁREA DEL TERRENO	1.020,00 M2
ÁREA SUBSUELO N -1,80	126,75 M2
ÁREA PLANTA BAJA N+ 1,08	582,05 M2
ÁREA PRIMERA PLANTA ALTA N+ 3,96	533,52 M2
ÁREA SEGUNDA PLANTA ALTA N+6,84	436,33 M2
ÁREA TERCERA PLANTA ALTA N+9,72	554,61 M2
ÁREA CUARTA PLANTA ALTA N + 12,60	554,61 M2
ÁREA TOTAL CONSTRUCCIÓN	2.787,87 M2

AUTOR:

**JUAN CARLOS SILVA MERINO**

DIRECTOR:

**ARQ. FREDY MARCELO RUIZ**

CONTIENE:

**IMPLANTACIÓN GENERAL**

ESCALA:

**INDICADAS**

LAMINA:

**A 6/12**