



IMPLANTACIÓN GENERAL

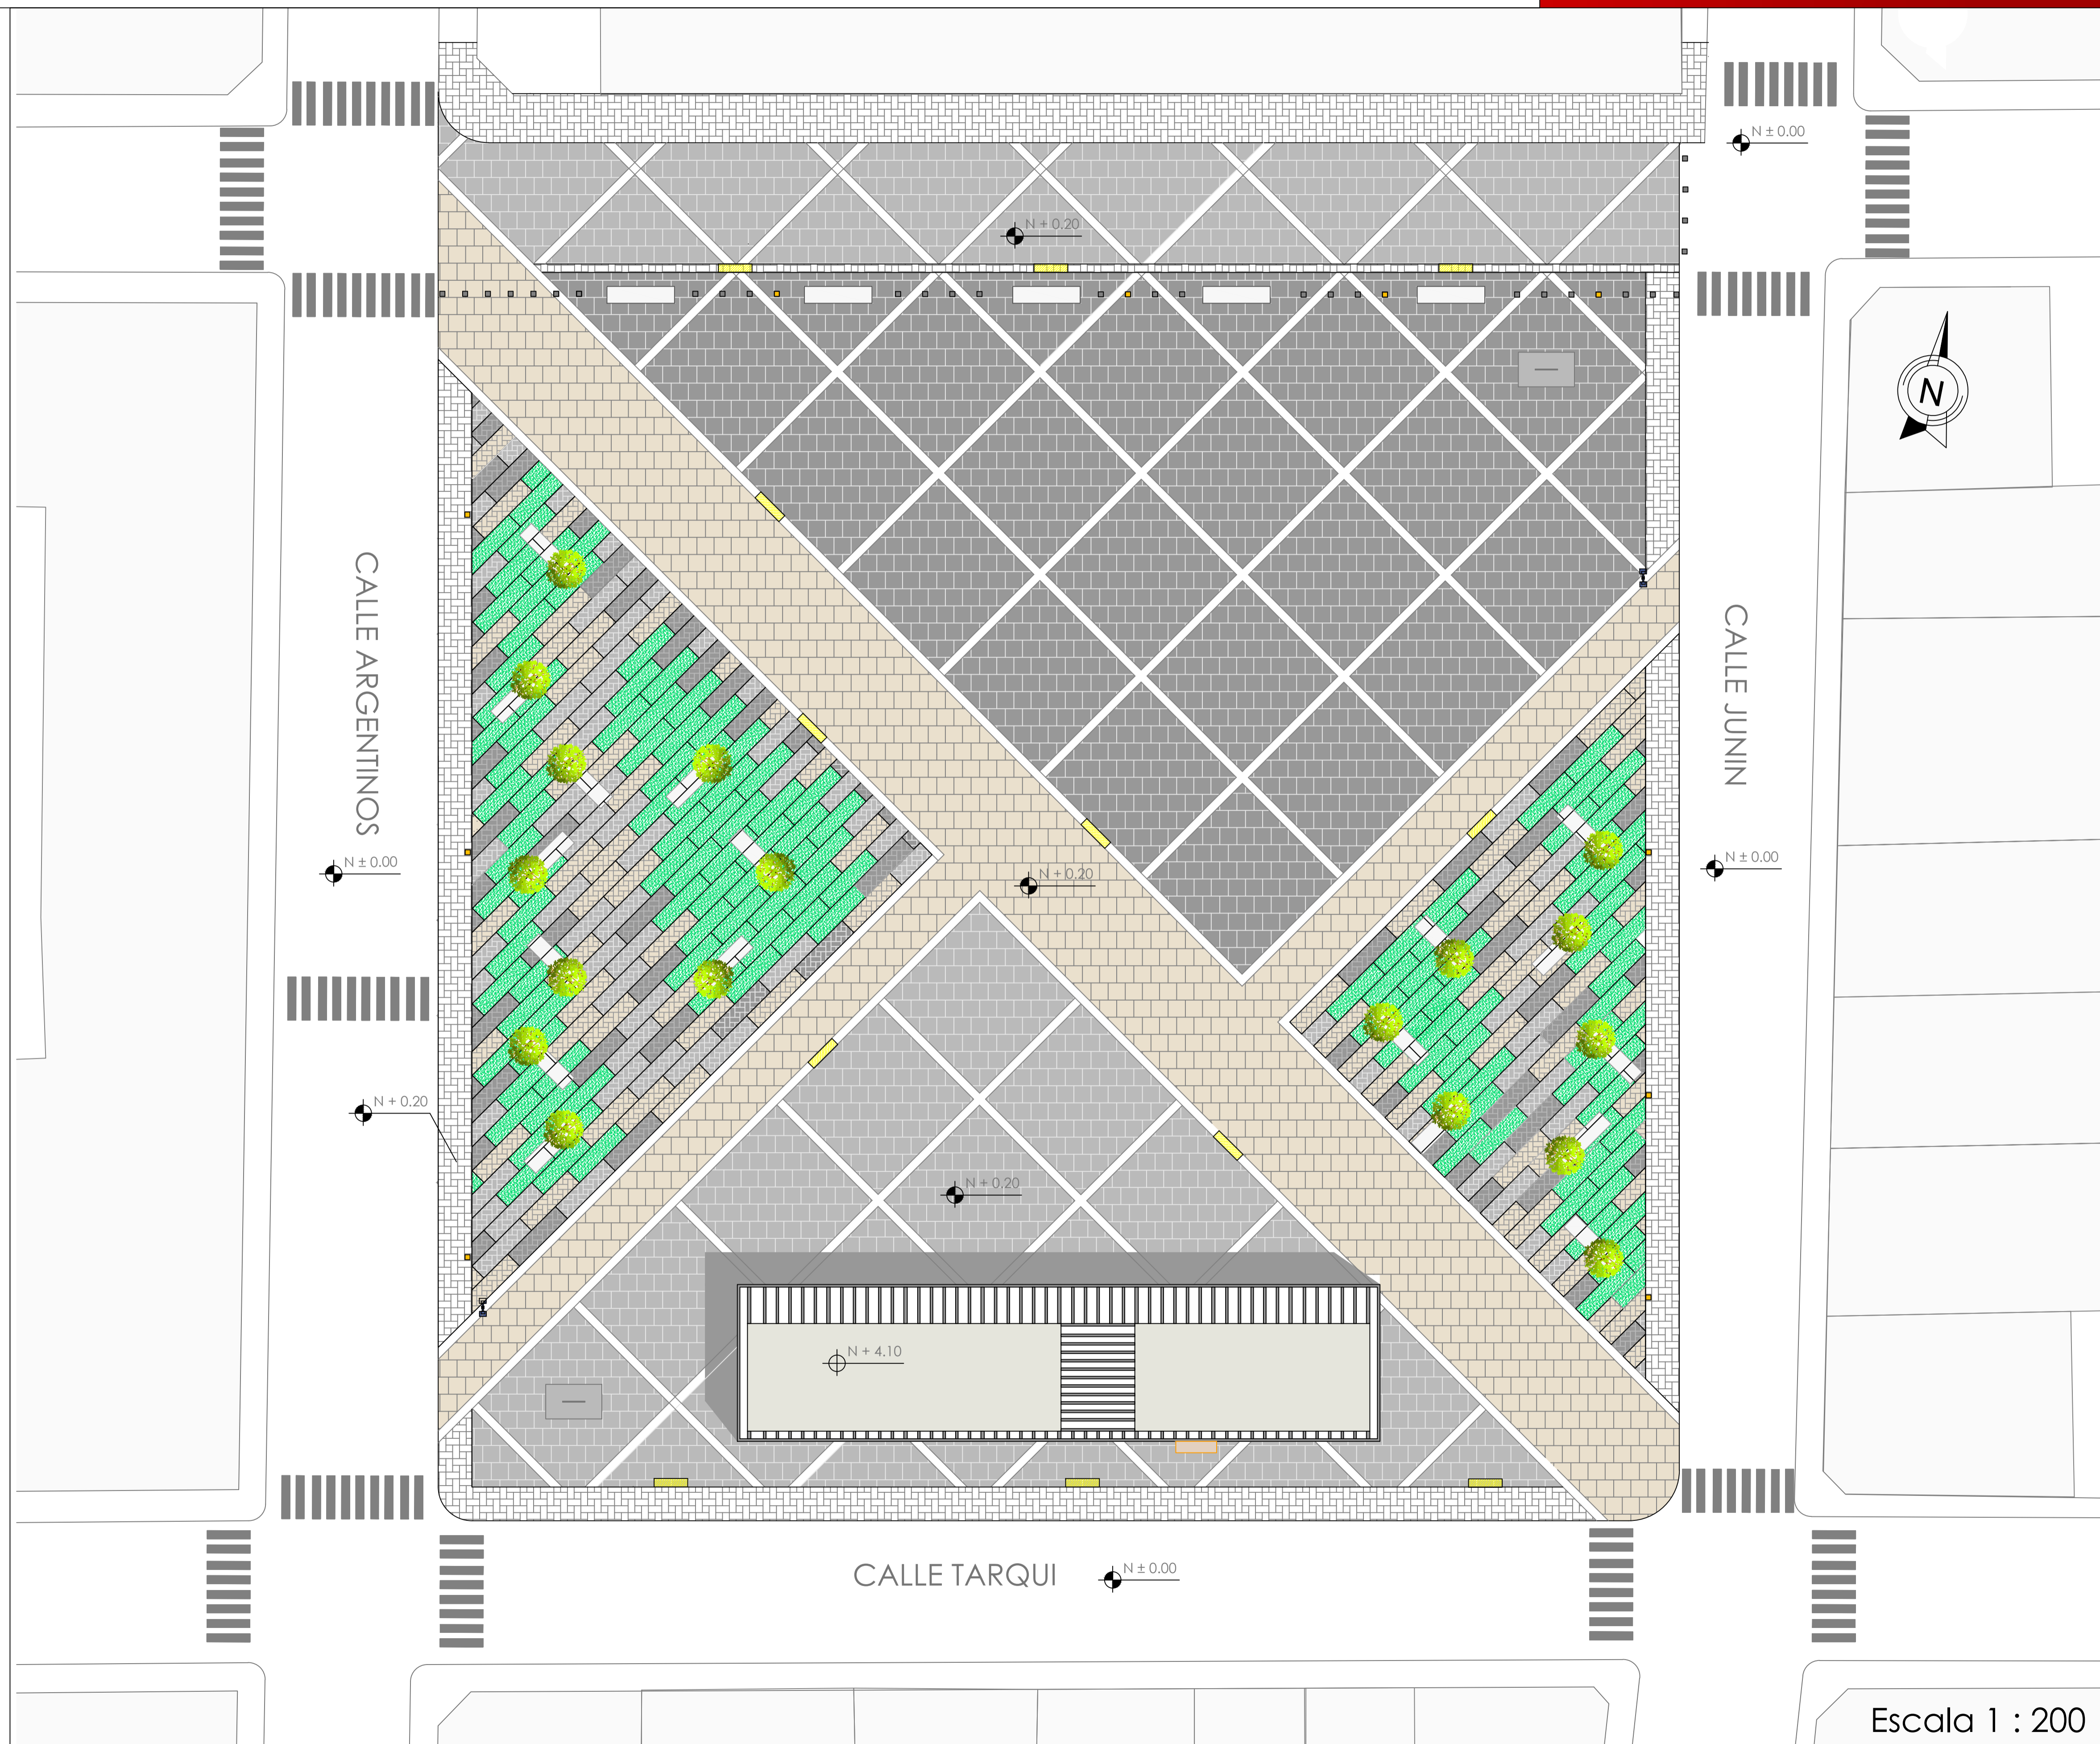

UNIVERSIDAD NACIONAL DE CHIMBORAZO
FACULTAD DE INGENIERÍA
CARRERA DE ARQUITECTURA

UBICACIÓN:

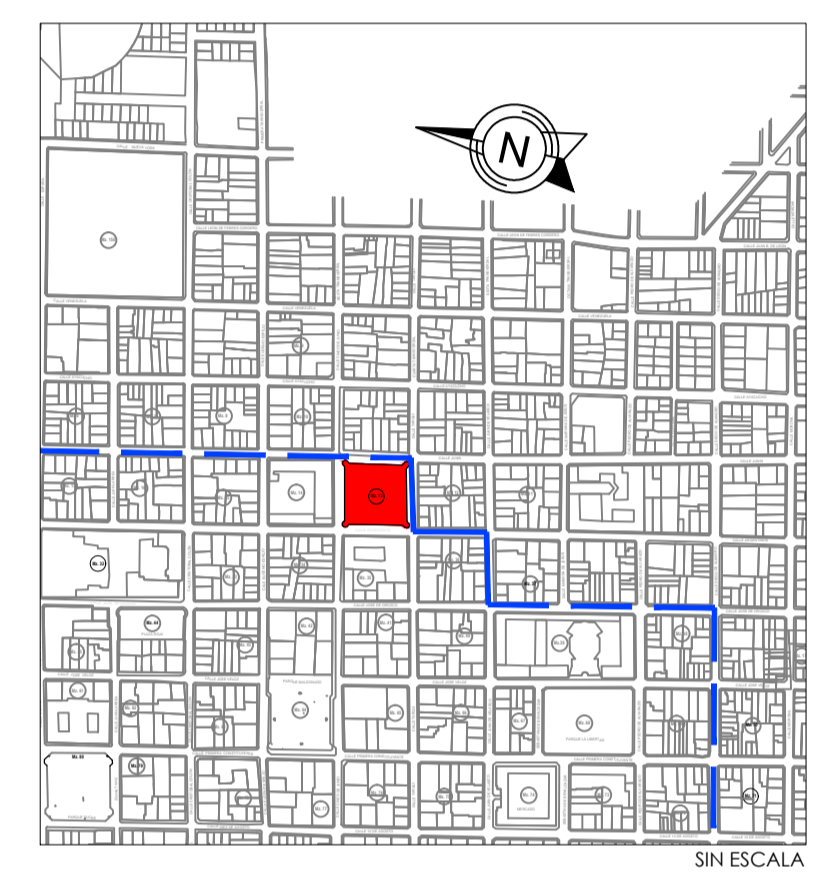

TRABAJO DE FIN DE CARRERA
"PLAZA SIMÓN BOLÍVAR"

SIMBOLOGÍA:

MOJONES	BASUREROS
BANCAS	SEÑALIZACIÓN VERTICAL
LUMINARIAS ALTAS	LUMINARIAS DE PISO
VEGETACIÓN	ESCULTURA CON BASE
	PARQUEO BICICLETAS

AUTORA:
MARCELA A. HARO LLAMUCA

DIRECTOR:
ARQ. FREDY RUIZ ORTIZ

CONTIENE:
IMPLANTACIÓN GENERAL

ESCALA:
INDICADAS

LAMINA:
PLANOS AQUITECTÓNICOS

3 / 9

Escala 1 : 200