



# PROPUESTA EN PISOS

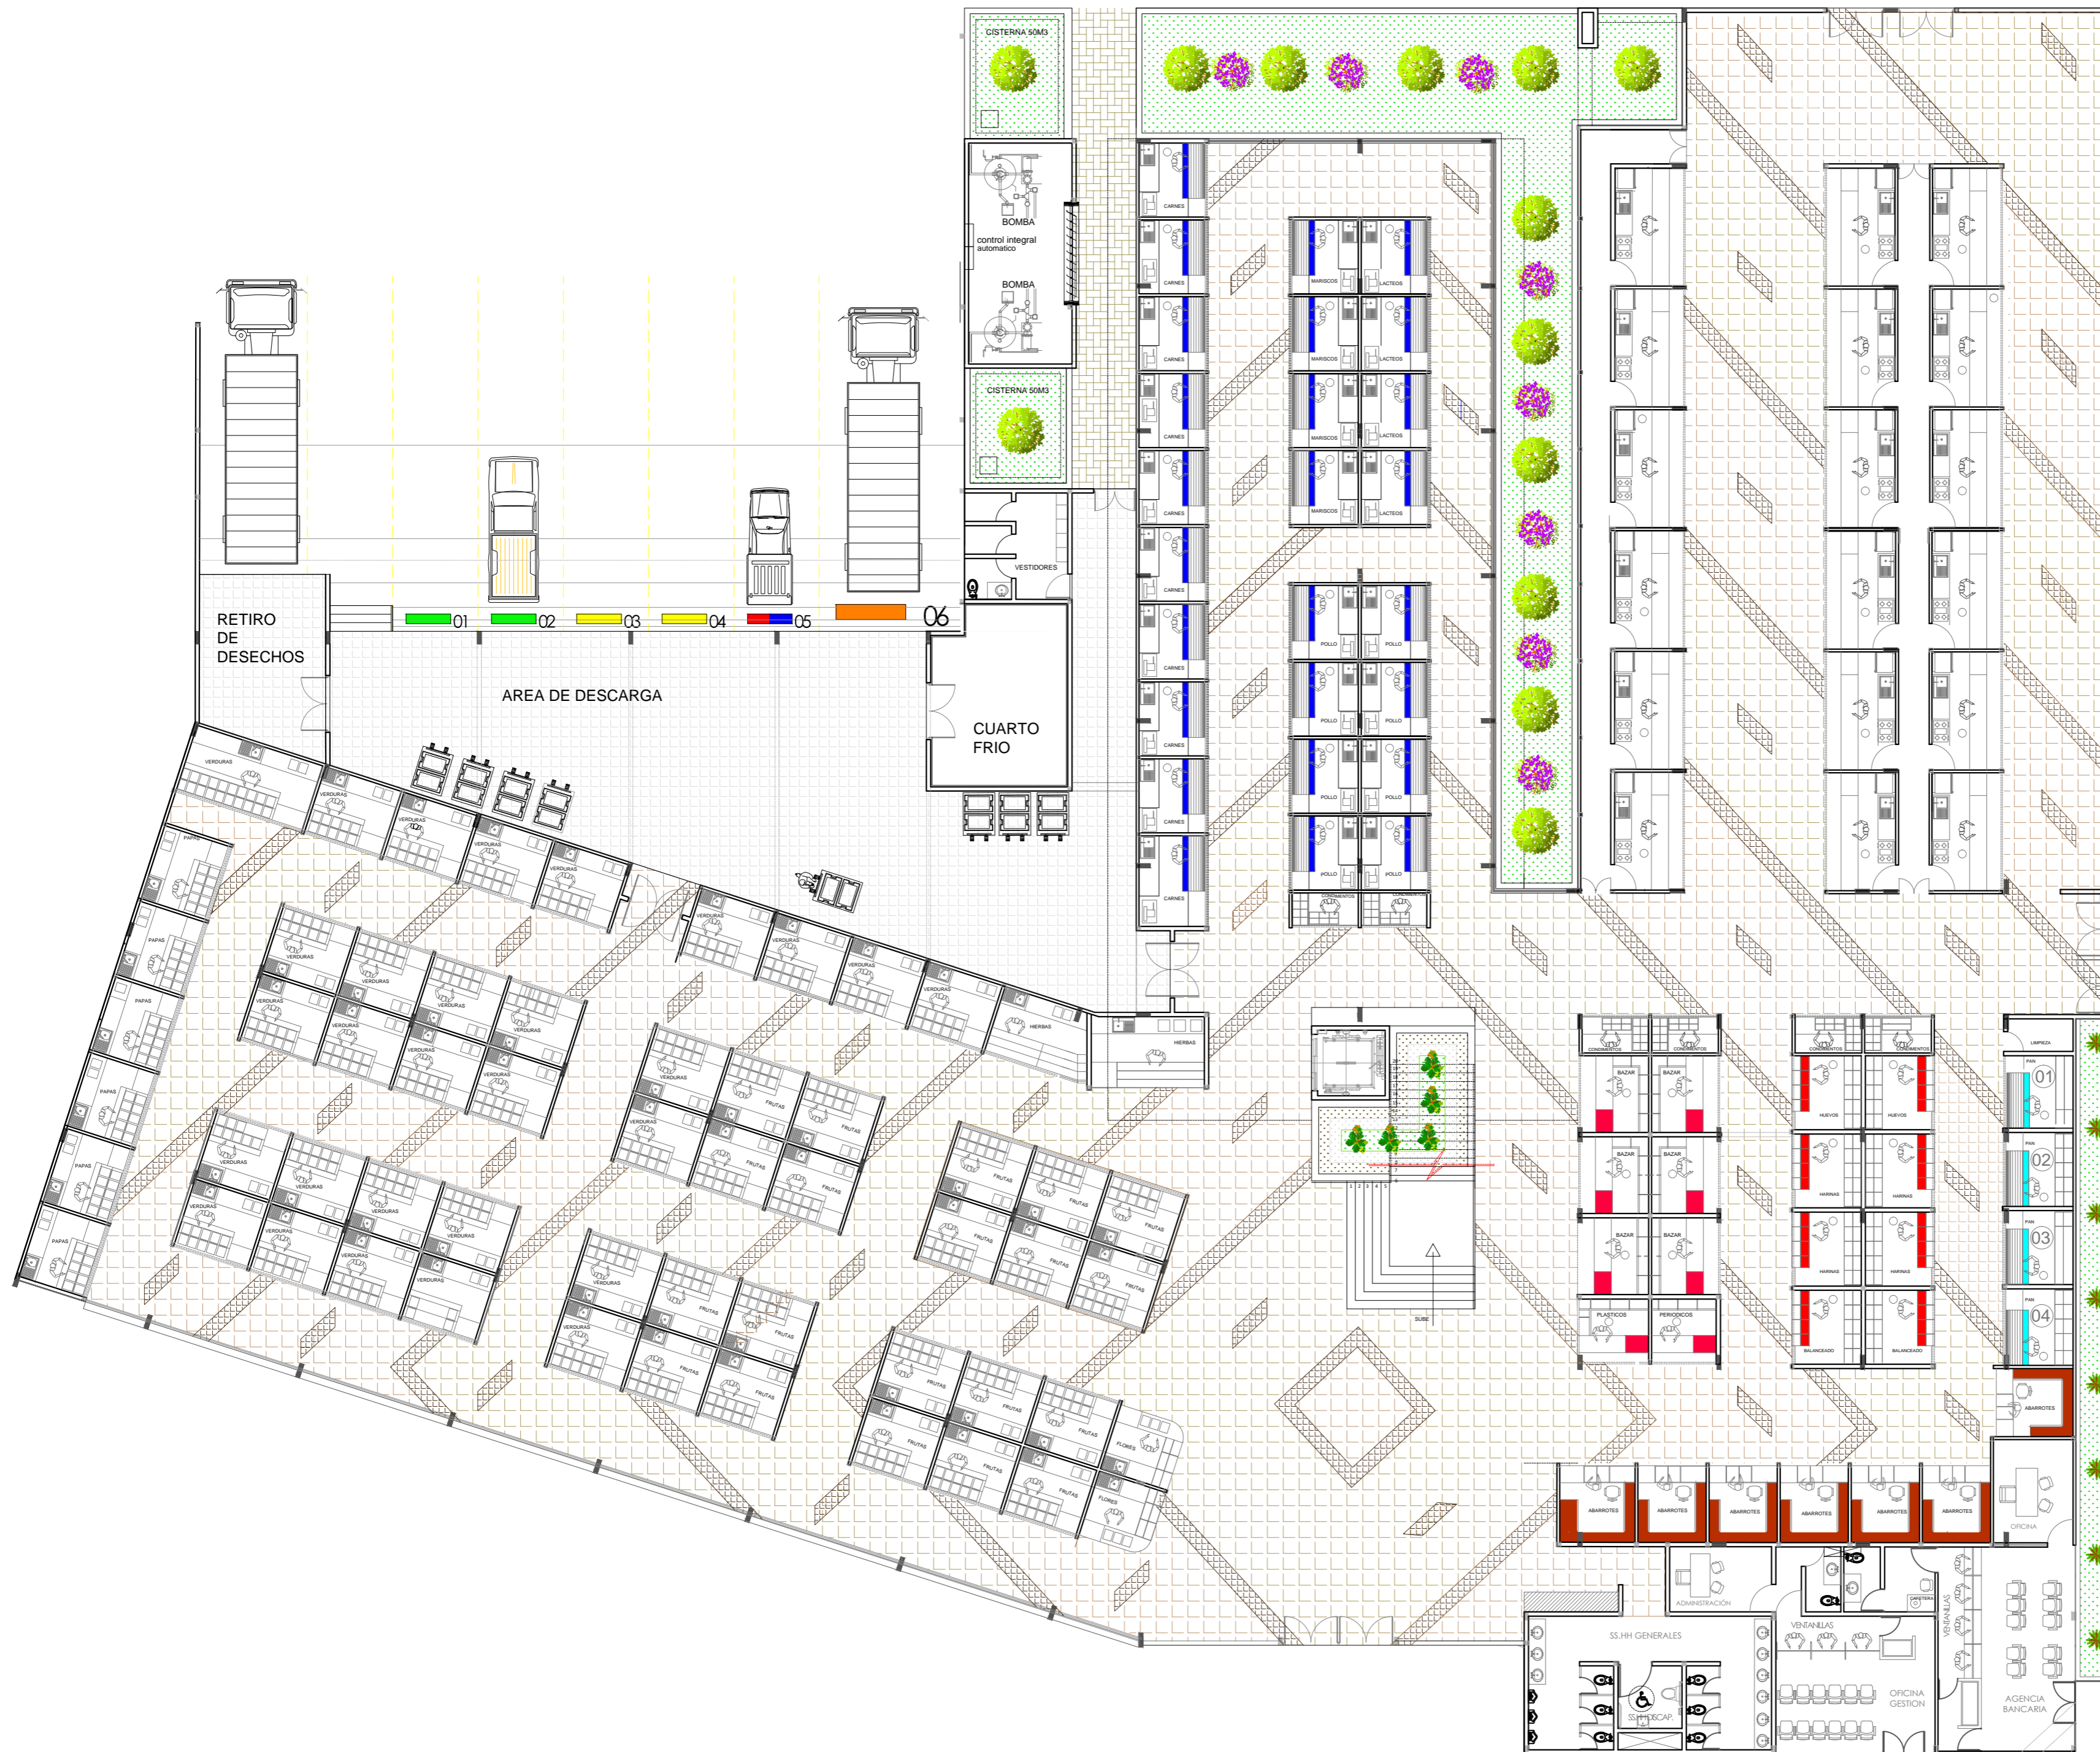

UNIVERSIDAD NACIONAL DE  
CHIMBORAZO  
FACULTAD DE INGENIERÍA  
CARRERA DE ARQUITECTURA  
UBICACION:

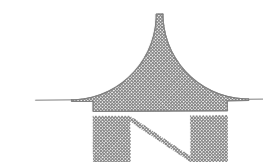

SIN  
ESCALA

TRABAJO DE FIN DE CARRERA  
"MERCADO NORTE"

AUTOR:  
**DAVID A. SANCHO GAIBOR**  
DIRECTOR:  
**ARQ. FREDY MARCELO RUIZ**  
CONTIENE:  
DISEÑO DE PISOS  
ESCALA:  
SIN ESCALA

LAMINA:

9